
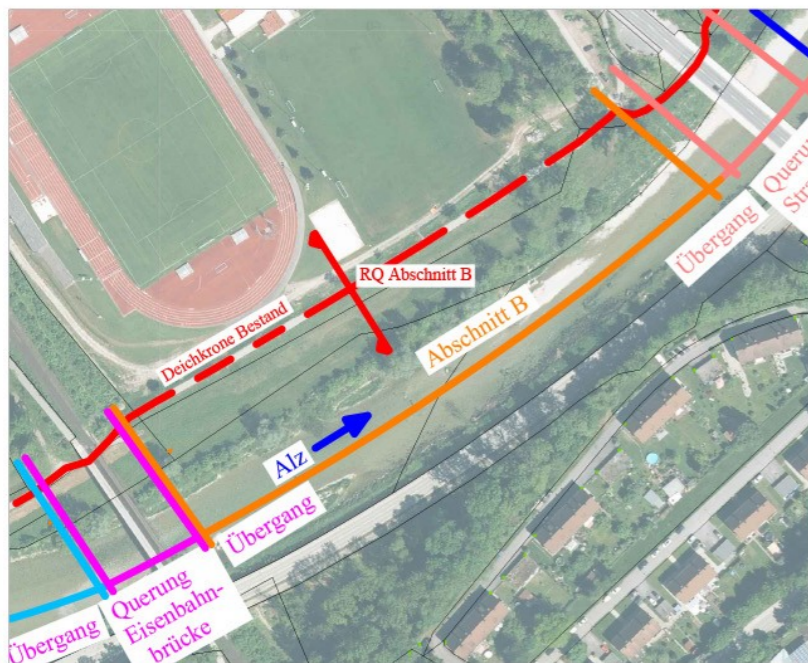


# RQ Abschnitt B

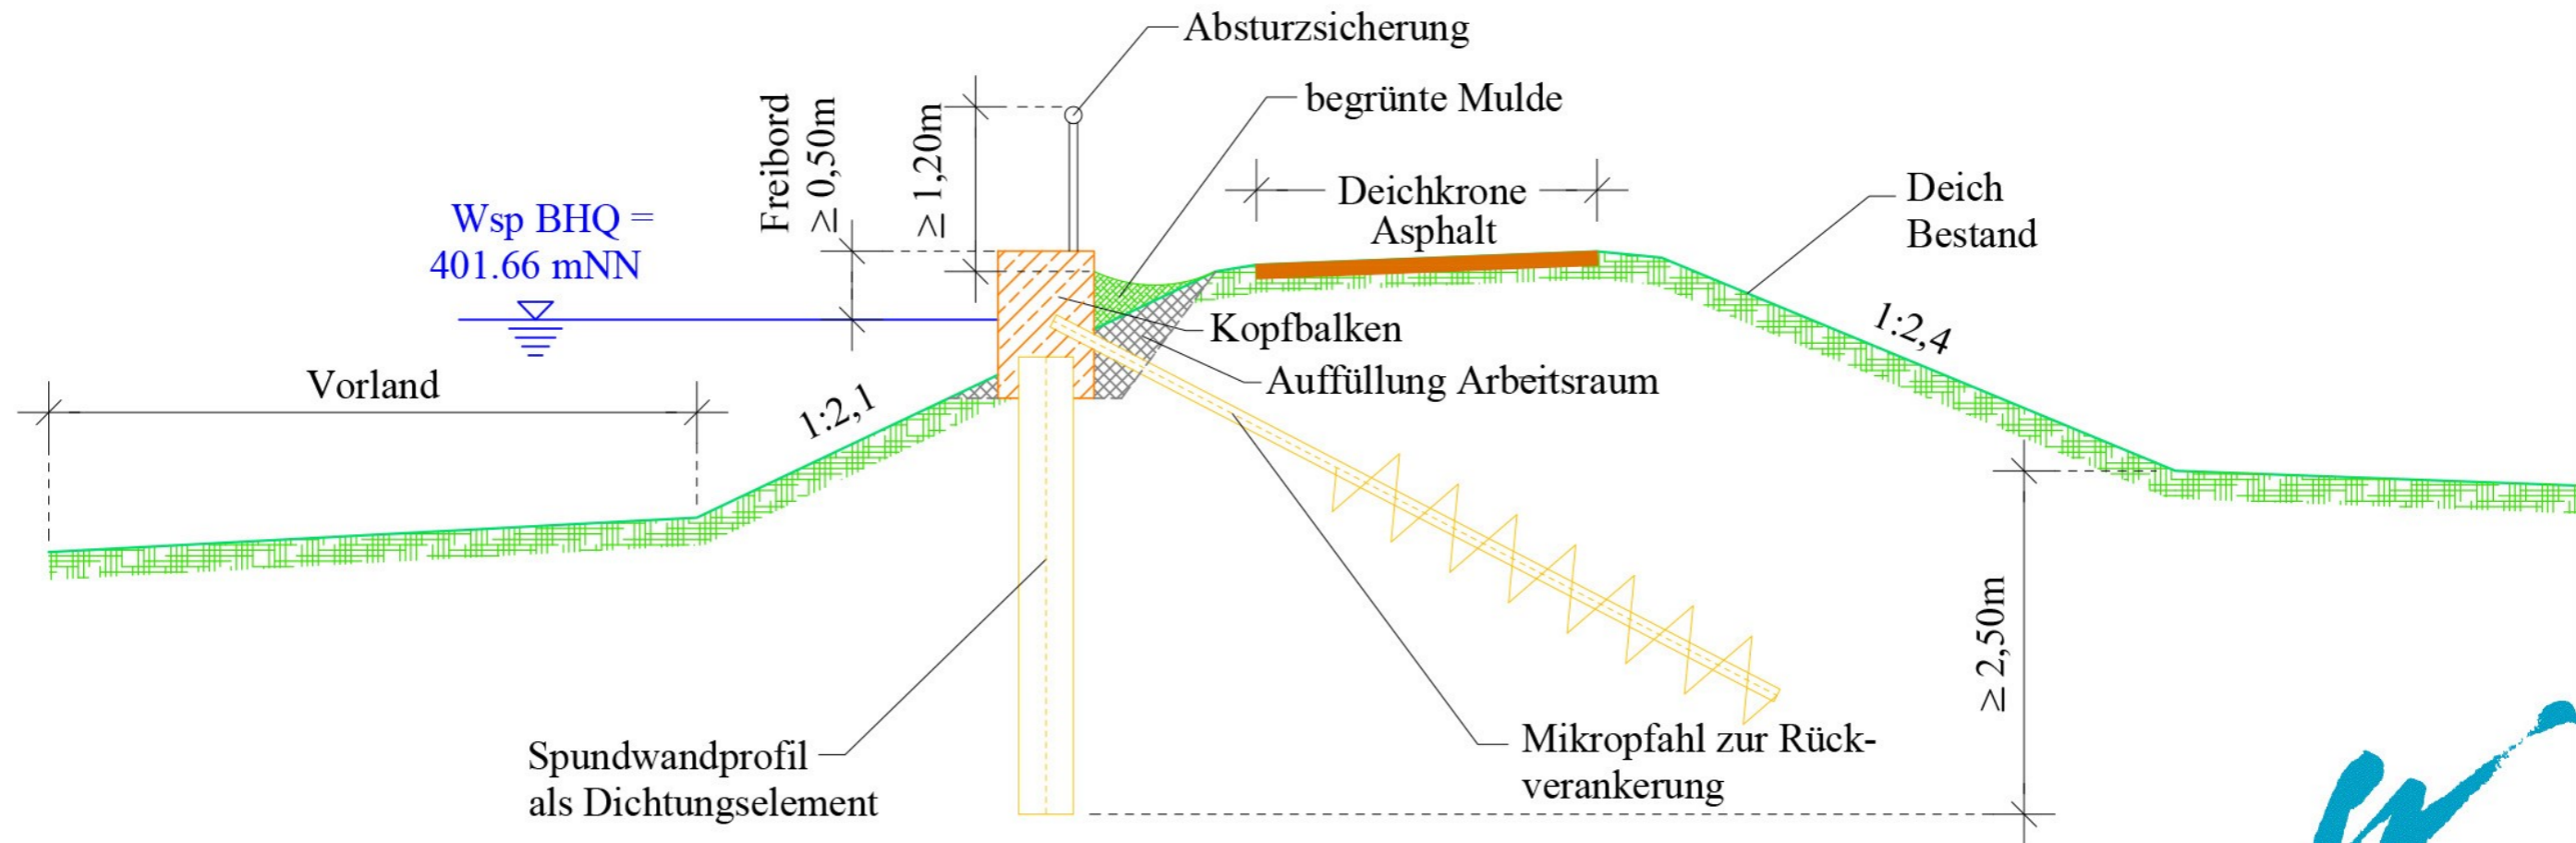

Index	Bemerkung	geänd. am	Name	gepr. am	Name
Vorhaben:		HWS Burgkirchen Deichkonzept OT Gendorf linksseitig der Alz		Anlage:	
Vorhabensträger:		Wasserwirtschaftsamt Traunstein		Plan-Nr.:	
Landkreis:		Altötting		DKG-RQ Ab B	
Gemeinde:		Burgkirchen		Schutzvermerk/Dateiname:	
Vorhabenskennzeichen (WAL):				Ausgabe vom:	
Maßstab:	1 : 50	DK-Gendorf_RQ Abschnitt B		Ersatz für:	
				Ursprung:	
Wasserwirtschaftsamt Traunstein					
Entwurfsverfasser					
				entw.	09.2023 P.Kü
				gez.	09.2023 P.Kü
Datum	Unterschrift Entwurfsverfasser	Datum	Unterschrift Vorhabensträger	gepr.	