



RQ Abschnitt D

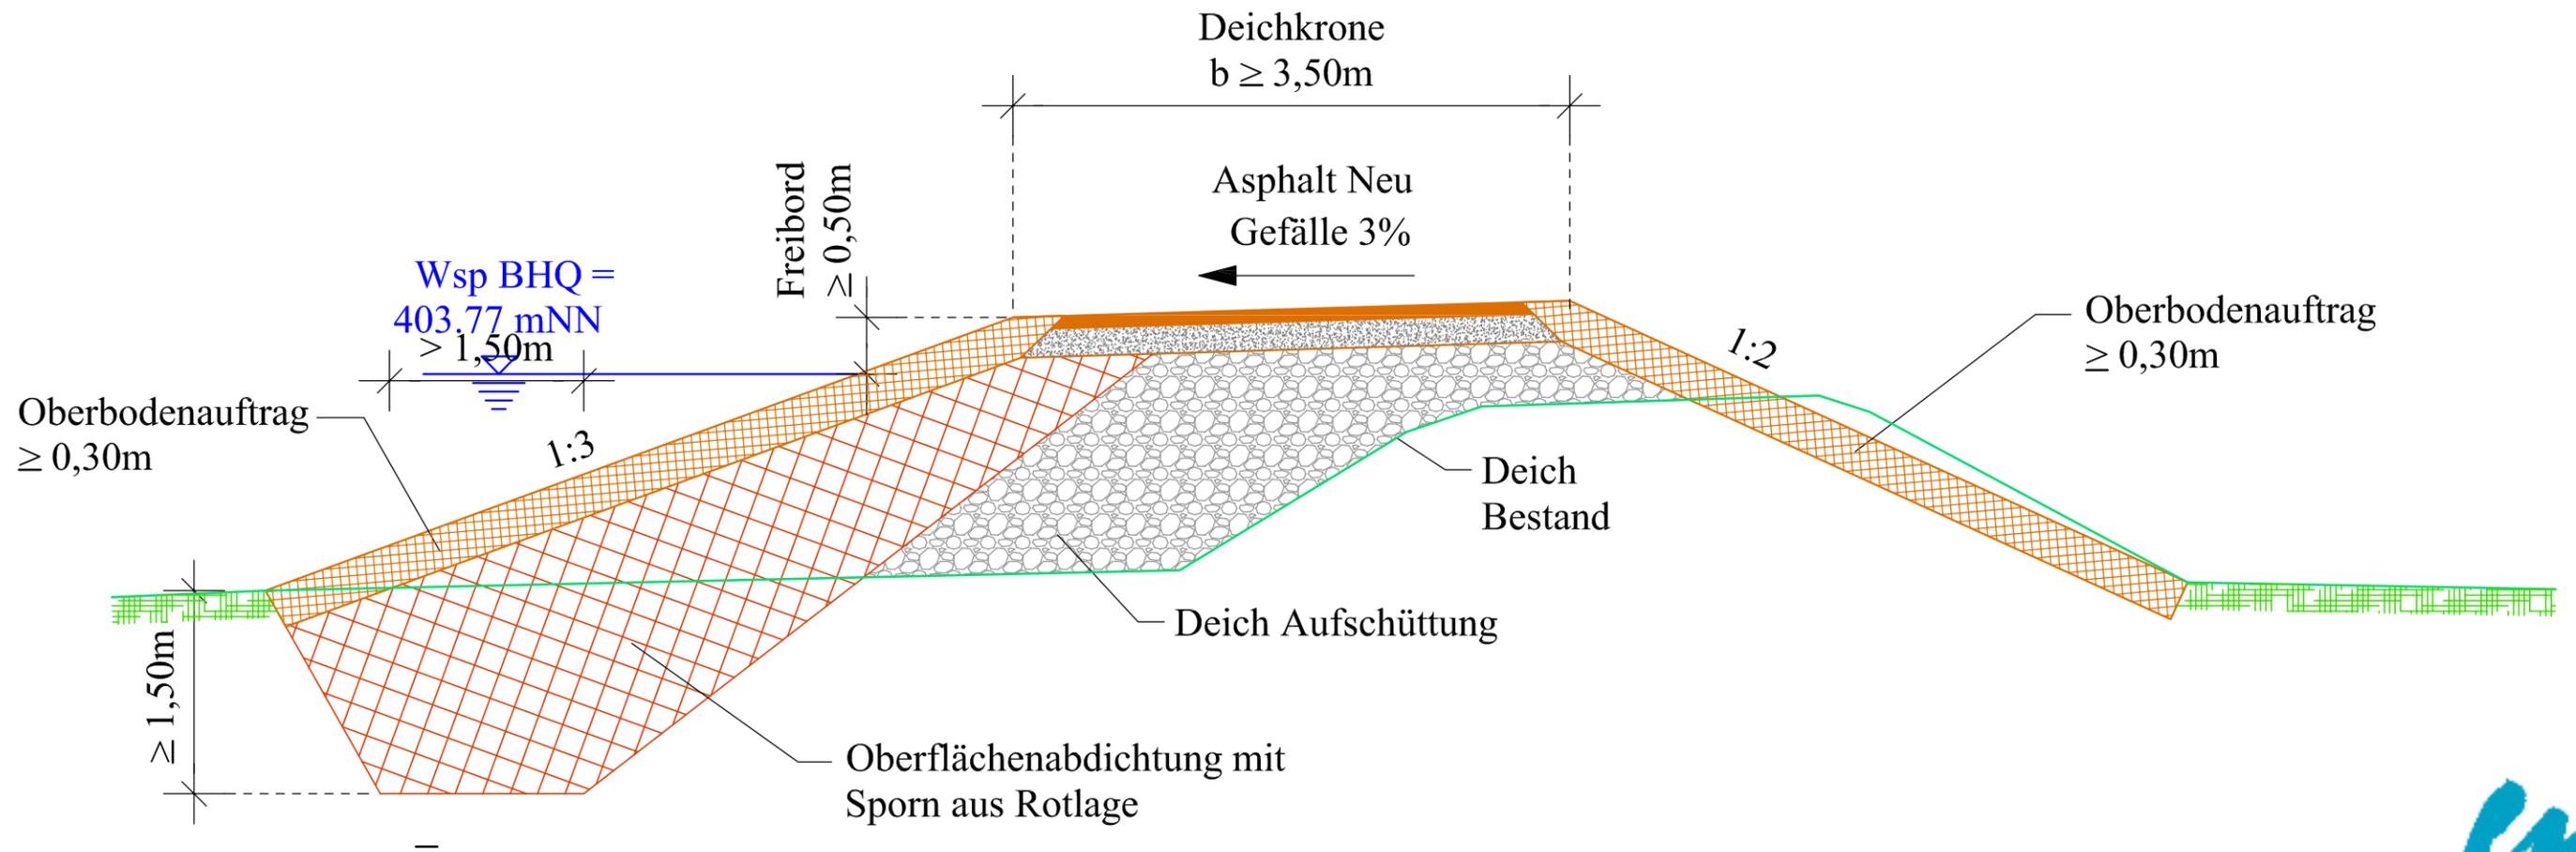

Handwritten signature in blue ink.

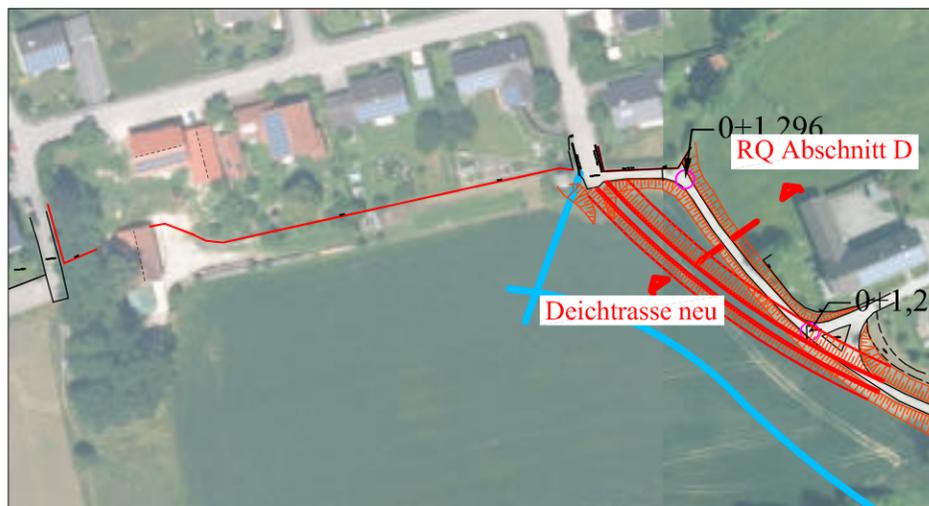

Index	Bemerkung	geänd. am	Name	gepr. am	Name	
Vorhaben:			HWS Burgkirchen Deichkonzept OT Gendorf linksseitig der Alz			
Vorhabensträger:			Wasserwirtschaftsamt Traunstein			
Landkreis:			Altötting			
Gemeinde:			Burgkirchen			
Vorhabenskennzeichen (WAL):			Anlage:			
Maßstab:			Plan-Nr.:			
1 : 50			DKG-RQ Ab D			
			Schutzvermerk/Dateiname:			
			Ausgabe vom:			
			Ersatz für:			
			Ursprung:			
Wasserwirtschaftsamt Traunstein						
Entwurfsverfasser						
				entw.	09.2023	P.Kü
				gez.	09.2023	P.Kü
Datum	Unterschrift Entwurfsverfasser	Datum	Unterschrift Vorhabensträger	gepr.		