


# RQ Abschnitt C

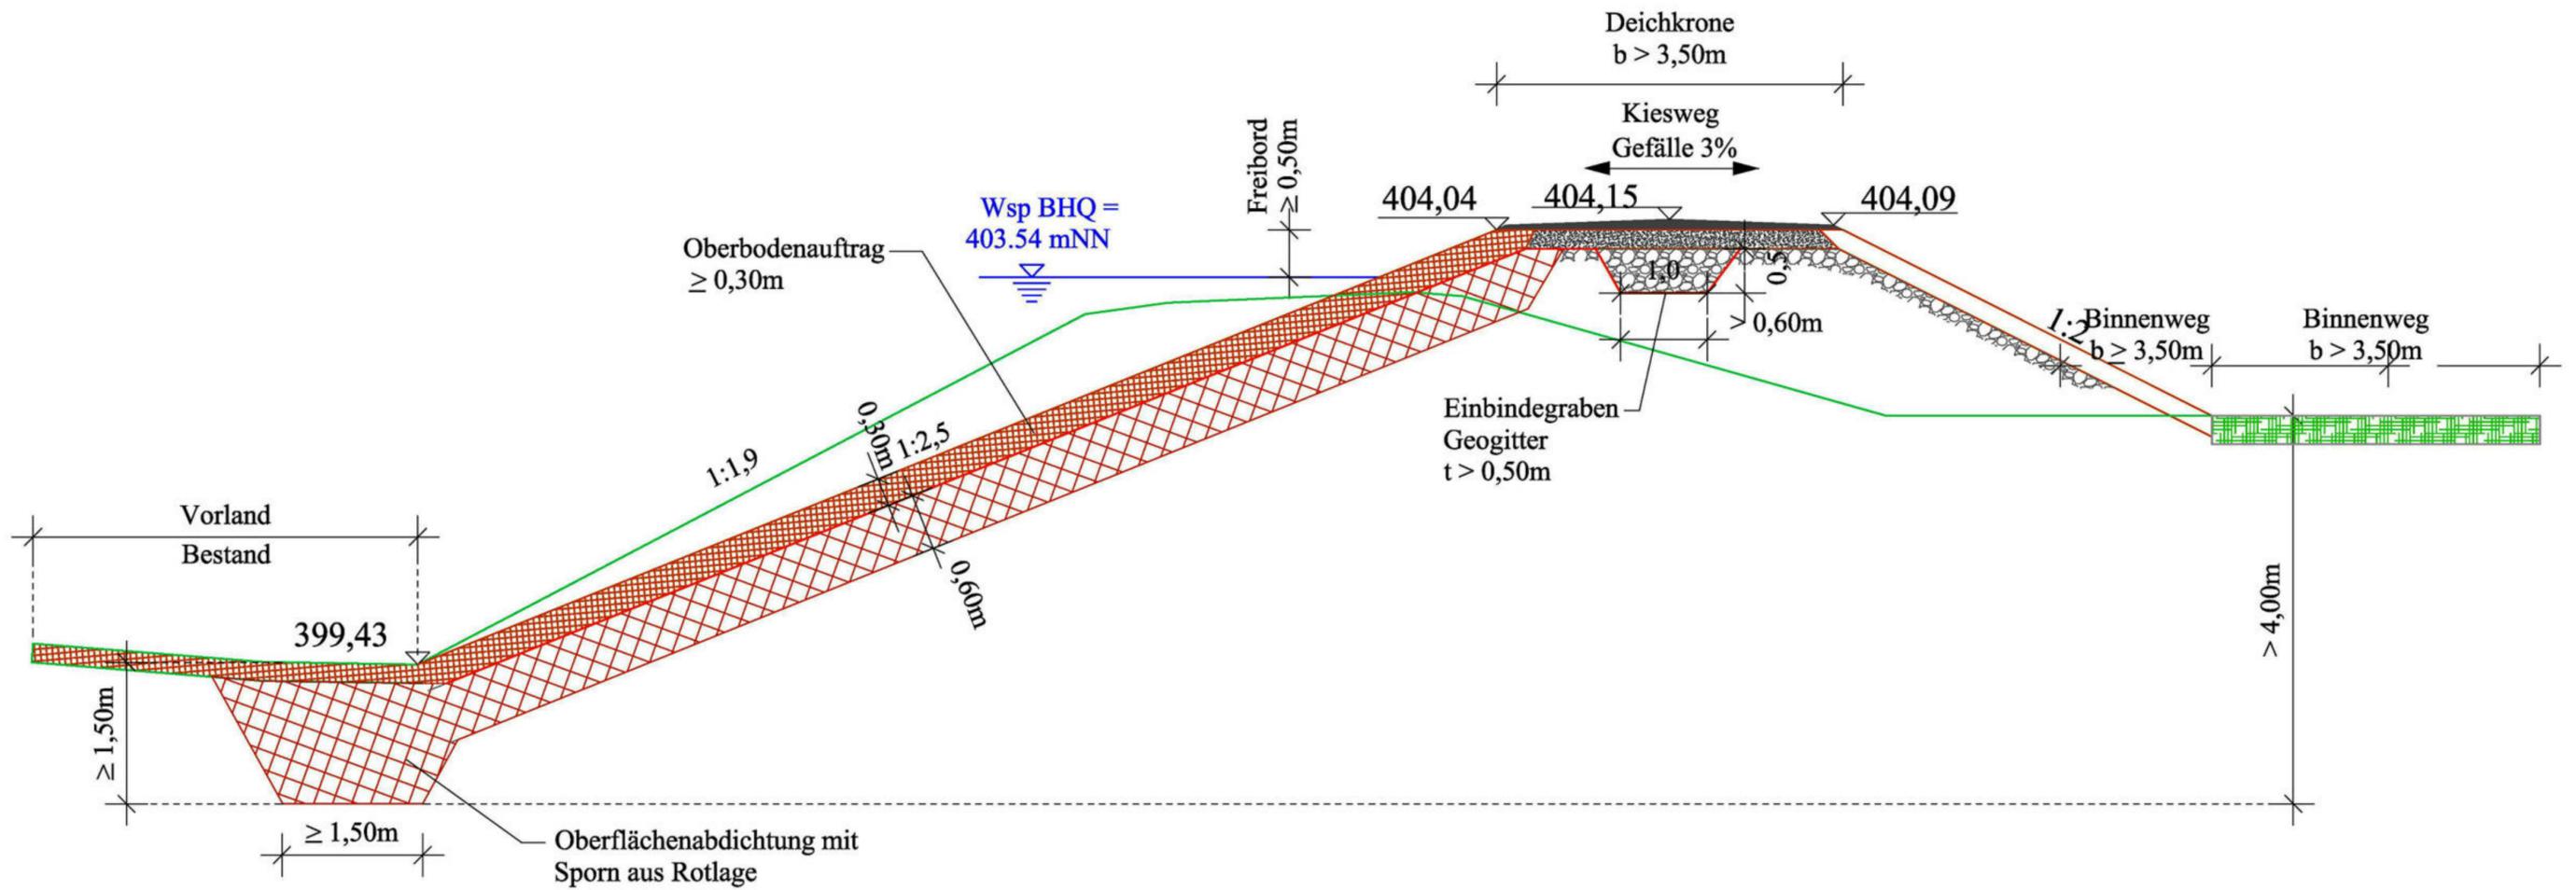

Index	Bemerkung	geänd. am	Name	gepr. am	Name
Vorhaben:		HWS Burgkirchen Deichkonzept OT Gendorf linksseitig der Alz		Anlage:	
Vorhabensträger:		Wasserwirtschaftsamt Traunstein		Plan-Nr.:	
Landkreis:		Altötting		DKG-RQ Ab C	
Gemeinde:		Burgkirchen		Schutzvermerk/Dateiname:	
Vorhabenskennzeichen (WAL):				Ausgabe vom: 19.02.2025	
Maßstab:		1:50		DK-Gendorf_RQ Abschnitt C	
Entwurfsverfasser:		Wasserwirtschaftsamt Traunstein		Ersatz für:	
Datum		Unterschrift Entwurfsverfasser		Datum	
Datum		Unterschrift Vorhabensträger		Ursprung:	
		entw.		P.Kü/En/Da	
		gez.		P.Kü/En/Da	
		gepr.			