



RQ Abschnitt B

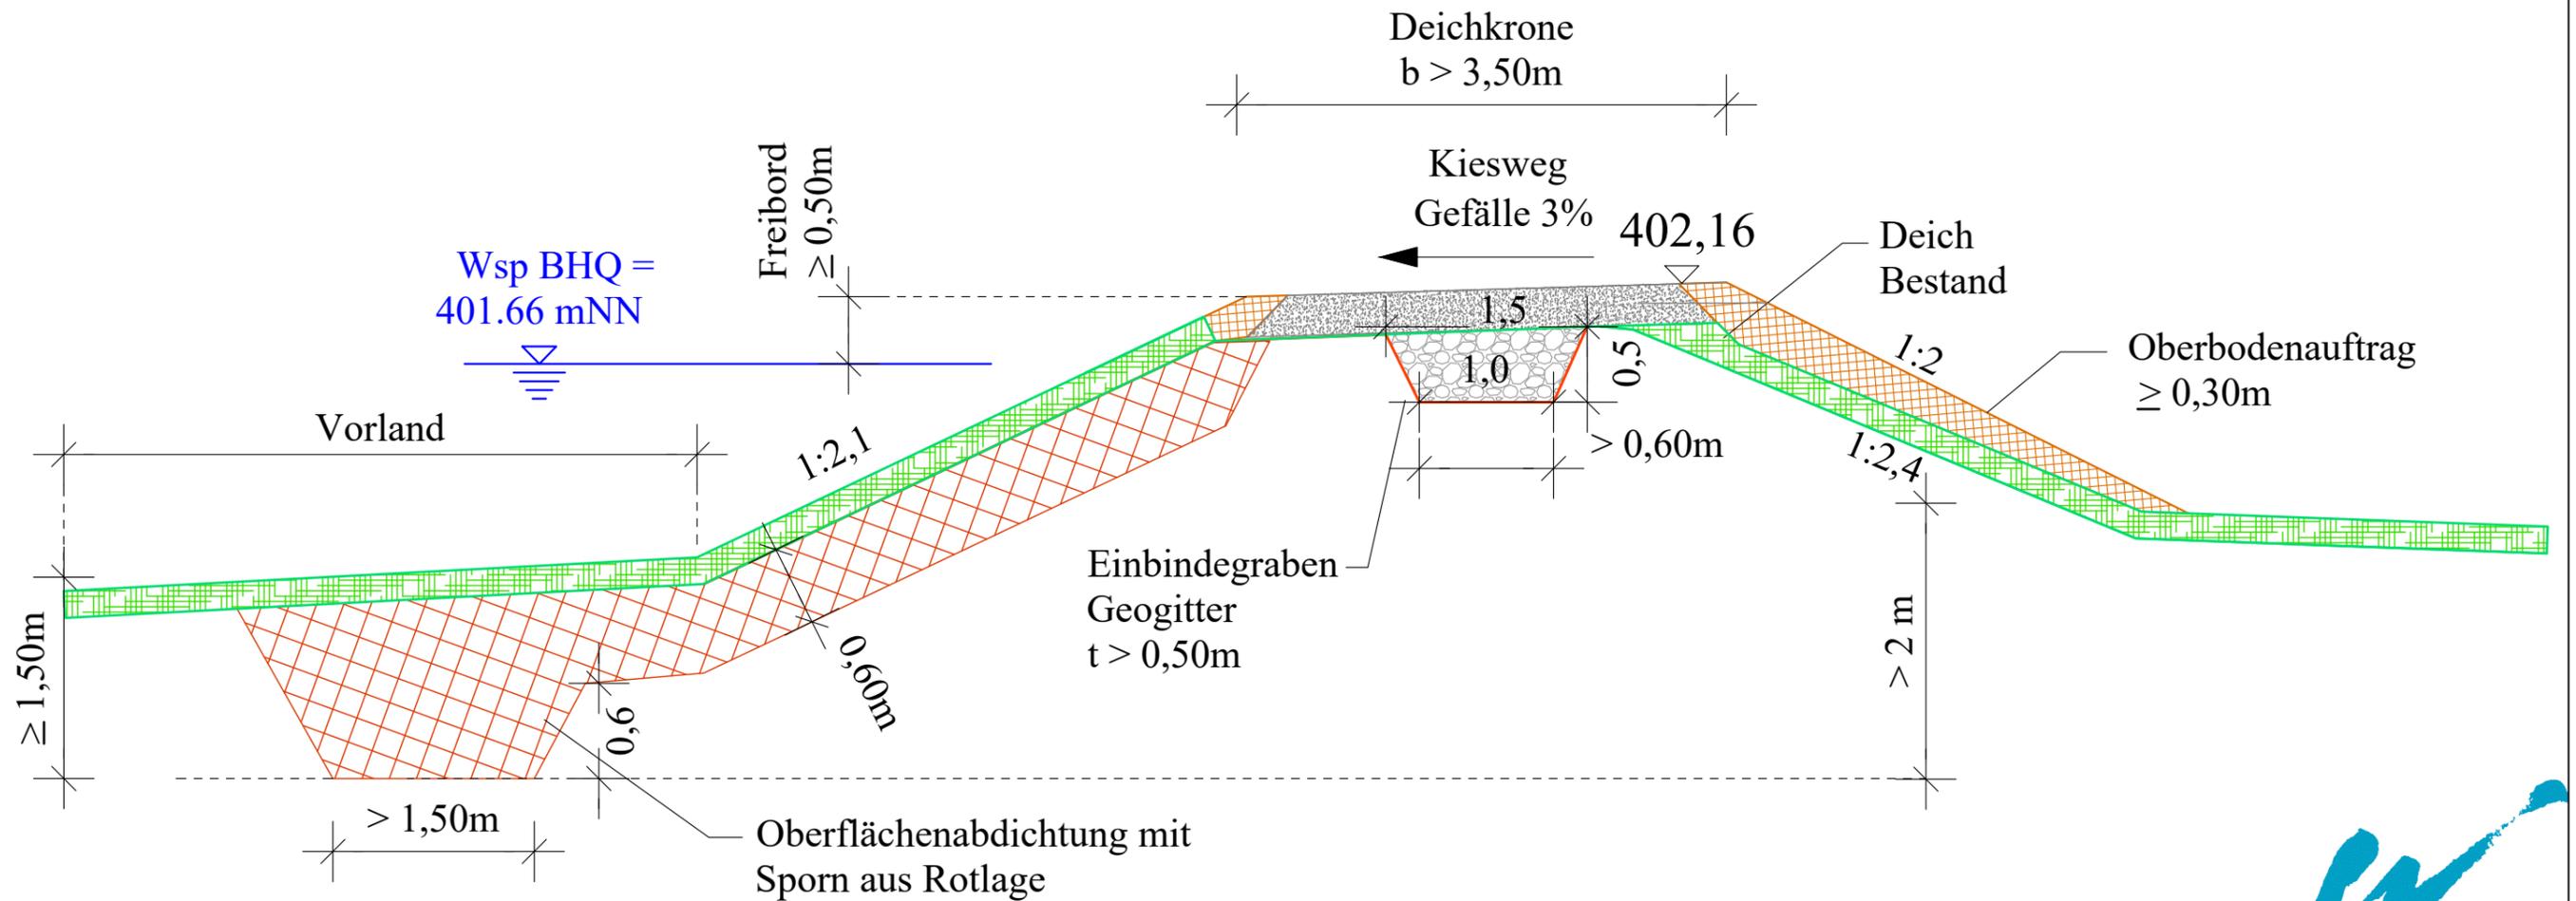

Handwritten signature in blue ink.

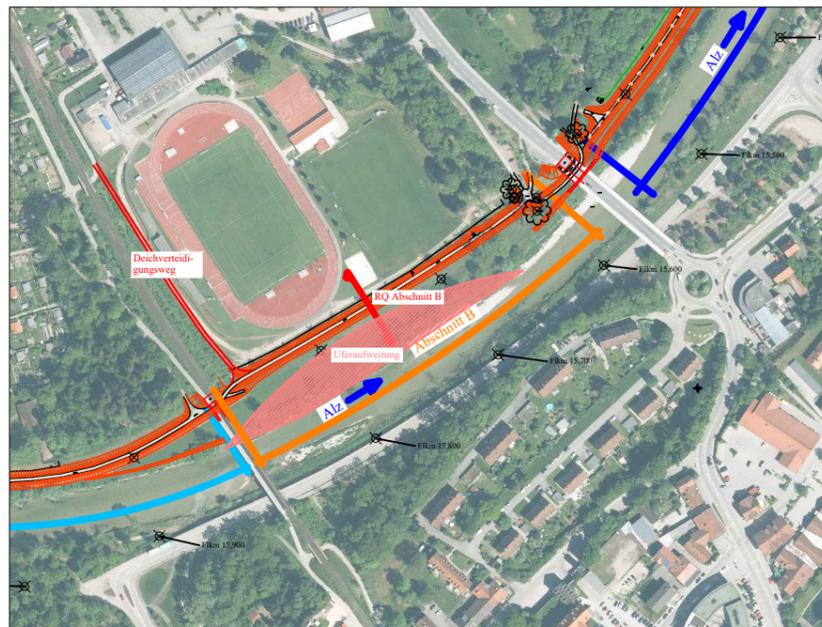

Index	Bemerkung	geänd. am	Name	gepr. am	Name
Vorhaben: HWS Burgkirchen Deichkonzept OT Gendorf linksseitig der Alz		Anlage:			
Vorhabensträger: Wasserwirtschaftsamt Traunstein		Plan-Nr.: DKG-RQ Ab B			
Landkreis: Altötting		Schutzvermerk/Dateiname:			
Gemeinde: Burgkirchen		Ausgabe vom: 18.09.2024			
Vorhabenskennzeichen (WAL):		Ersatz für:			
Maßstab: 1 : 50		DK-Gendorf_RQ Abschnitt B			
Ursprung:		Wasserwirtschaftsamt Traunstein			
Entwurfsverfasser					
18.09.2024		18.09.2024		entw. 18.09.2024 P.Kü/ P.En	
Datum		Datum		gez. 18.09.2024 P.Kü/ P.En	
Unterschrift Entwurfsverfasser		Unterschrift Vorhabensträger		gepr.	