




QUERSCHNITT 6
Station: 0+464,167 (RECHTS)

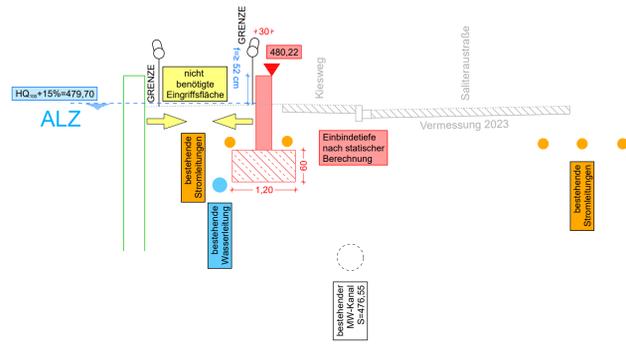


QUERSCHNITT 7
Station: 0+614,243 (RECHTS)

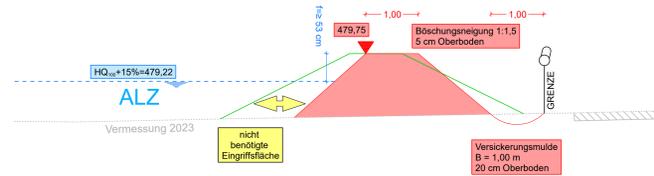


QUERSCHNITT 8
Station: 0+722,274 (RECHTS)

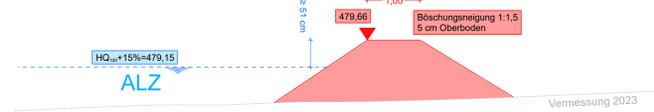


QUERSCHNITT 3
Station: 0+023,302 (RECHTS)

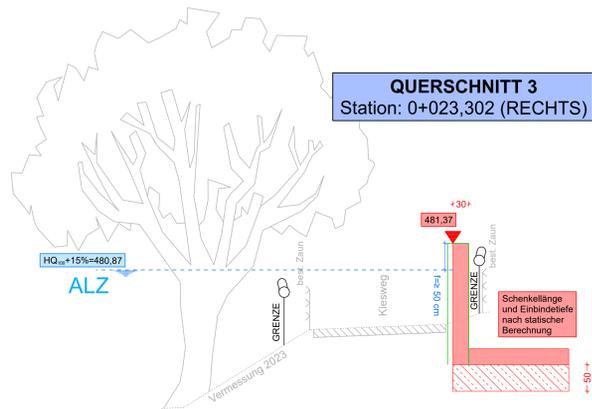


QUERSCHNITT 4
Station: 0+095,590 (RECHTS)

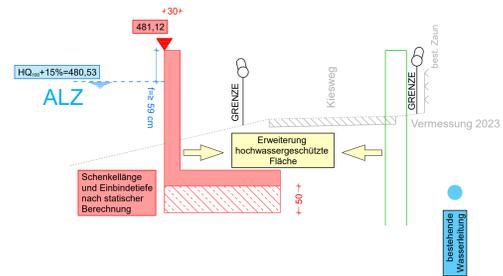


QUERSCHNITT 5
Station: 0+287,883 (RECHTS)

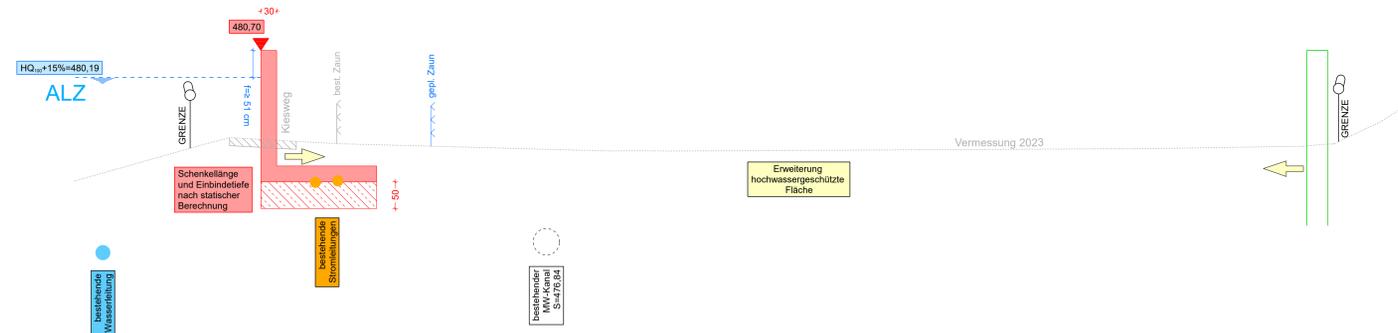

QUERSCHNITT 1
Station: 0+015,752 (LINKS)

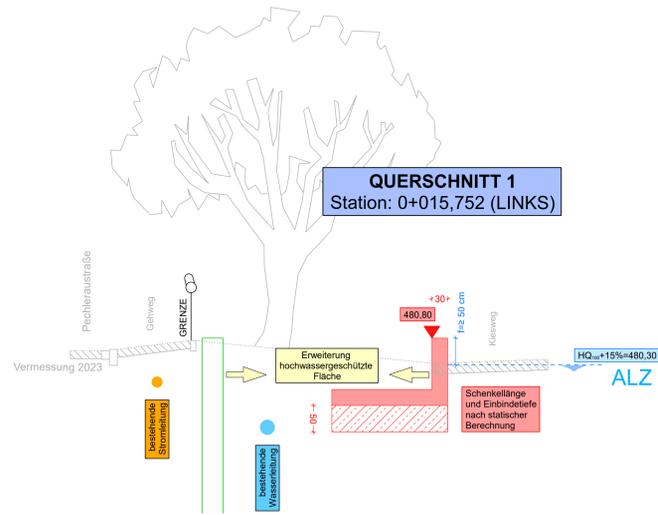

QUERSCHNITT 2
Station: 0+081,813 (LINKS)

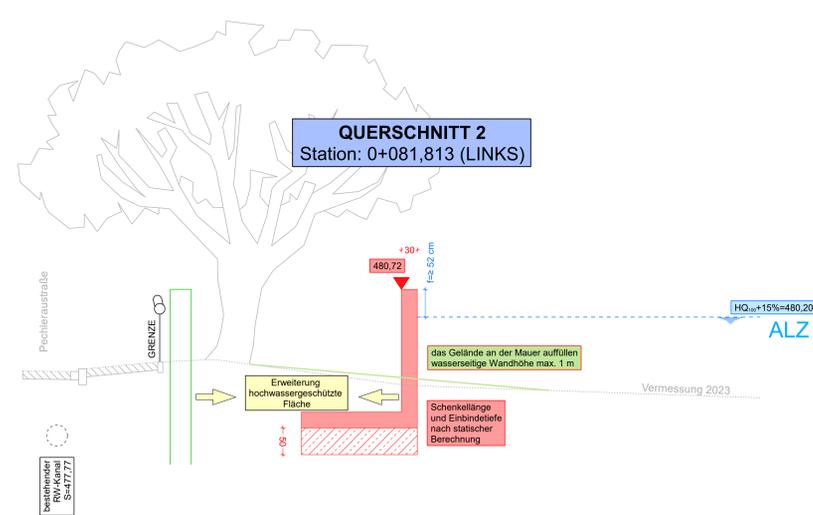

Vorhaben: Hochwasserschutz Trostberg OT Pechlerau / Saliterau Tekturplanung		Anlage: 2.2.7
Vorhabensträger: Freistaat Bayern		Plan-Nr.: TEK_Querschnitte1.PLT
Landkreis: Traunstein		Schutzvermerk/Dateiname:
Gemeinde: Trostberg		Ausgabe vom: 25.03.2024
Vorhabenskennzeichen (WAL):		Erstellt für: Tektur
Maßstab: 1:50		Ursprung:
Wasserwirtschaftsamt Traunstein		
Entwurfsverfasser:		entw:
25.03.2024	25.03.2024	gez:
Datum	Unterschrift Entwurfsverfasser	Datum
	Unterschrift Vorhabensträger	gepr: