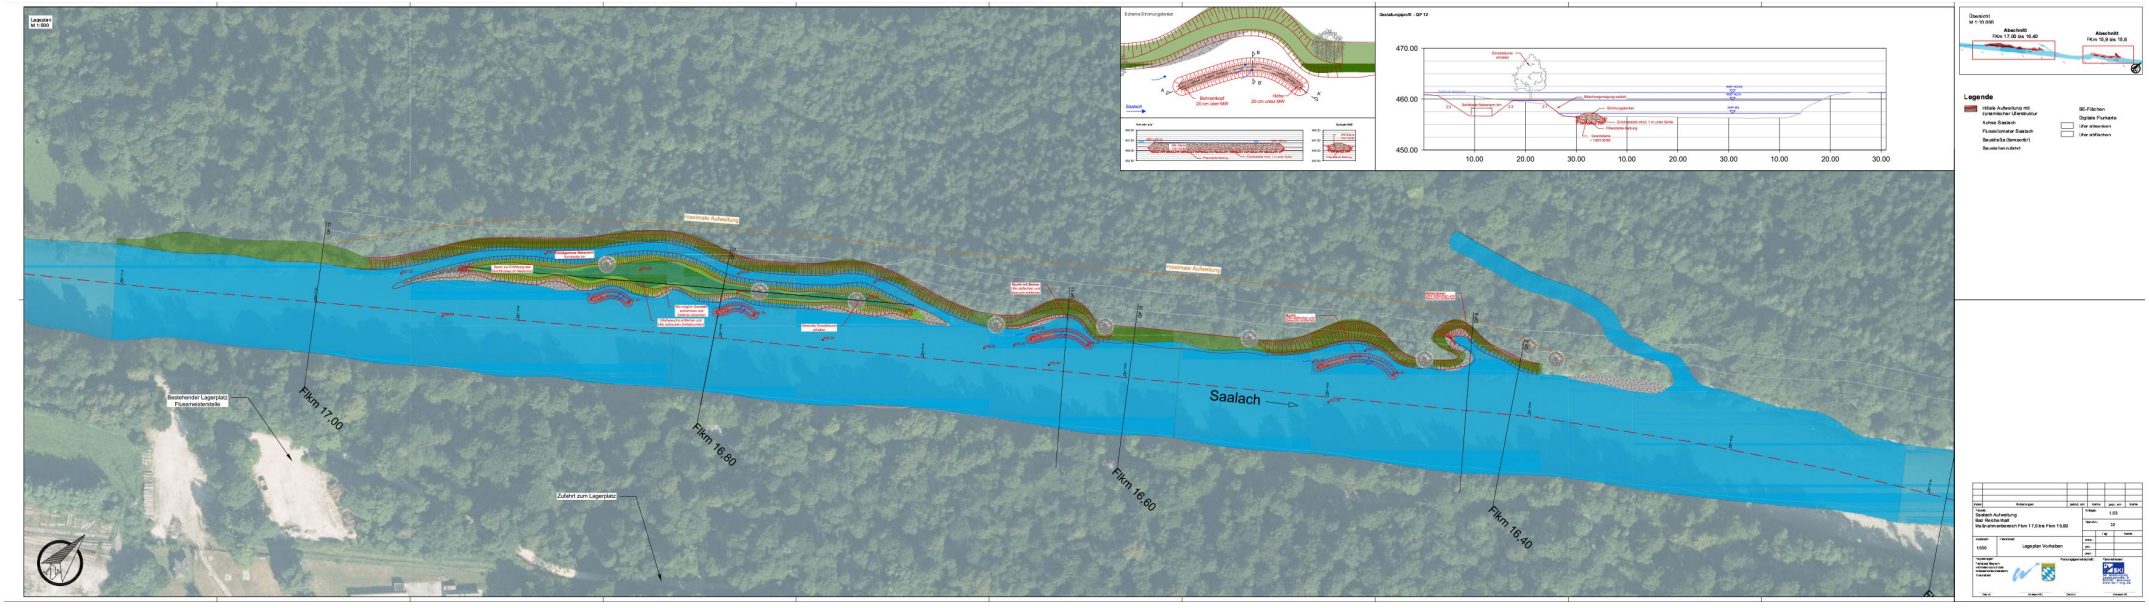Lageplan der Uferrückbaumaßnahmen an der Saalach