

Legende

— Gemeindegrenze

• Flusskilometer Sur

Gewässerstrukturkartierung 2017

- 2 - gering verändert
- 3 - mäßig verändert
- 4 - deutlich verändert
- 5 - stark verändert


Punktförmige Hymo-Maßnahme (Beschriftung in gelb bei Maßnahmen des aktuellen Umsetzungskonzepts)

- noch nicht begonnen
- in Umsetzung/ im Bau
- abgeschlossen

Flusswasserkörper 1_F616

**„Sur, Kleine Sur, Sonnwiesgraben,
Aumühlbach, Mittergraben von
Einmündung Aumühlbach bis Mündung in
die Sur, Laufener Stadtbach.“**

Umsetzungskonzept

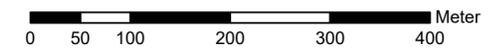


Maßstab: 1:5.000

Geobasisdaten: © Bayerische Vermessungsverwaltung (Darstellung der Flurkarte als Eigentümersnachweis nicht geeignet)



Index	Bemerkung	geänd. am	Name	gepr. am	Name
Vorhaben:	Umsetzungskonzept "Hydromorphologische Maßnahmen" nach EG-WRRRL		Anlage:	3	
Vorhabenträger:	Freistaat Bayern		Plan-Nr.:	3.1	
Landkreis:	Berchtesgadener Land und Traunstein		Schutzvermerk/Dateiname:		
Gemeinde:	Surberg, Teisendorf, Petting, Saaldorf-Surheim, Ainingr, Freilassing				
Maßstab:	1:5.000		entw.	2024	Hofmann
			gez.	2024	Hofmann
			gepr.	2024	Stemmer
Entwurfsverfasser	Wasserwirtschaftsamt Traunstein				
02.12.2024	gez. Hofmann	19.12.2024	gez. Lederer		
Datum	Unterschrift Entwurfsverfasser	Datum	Unterschrift Vorhabenträger		

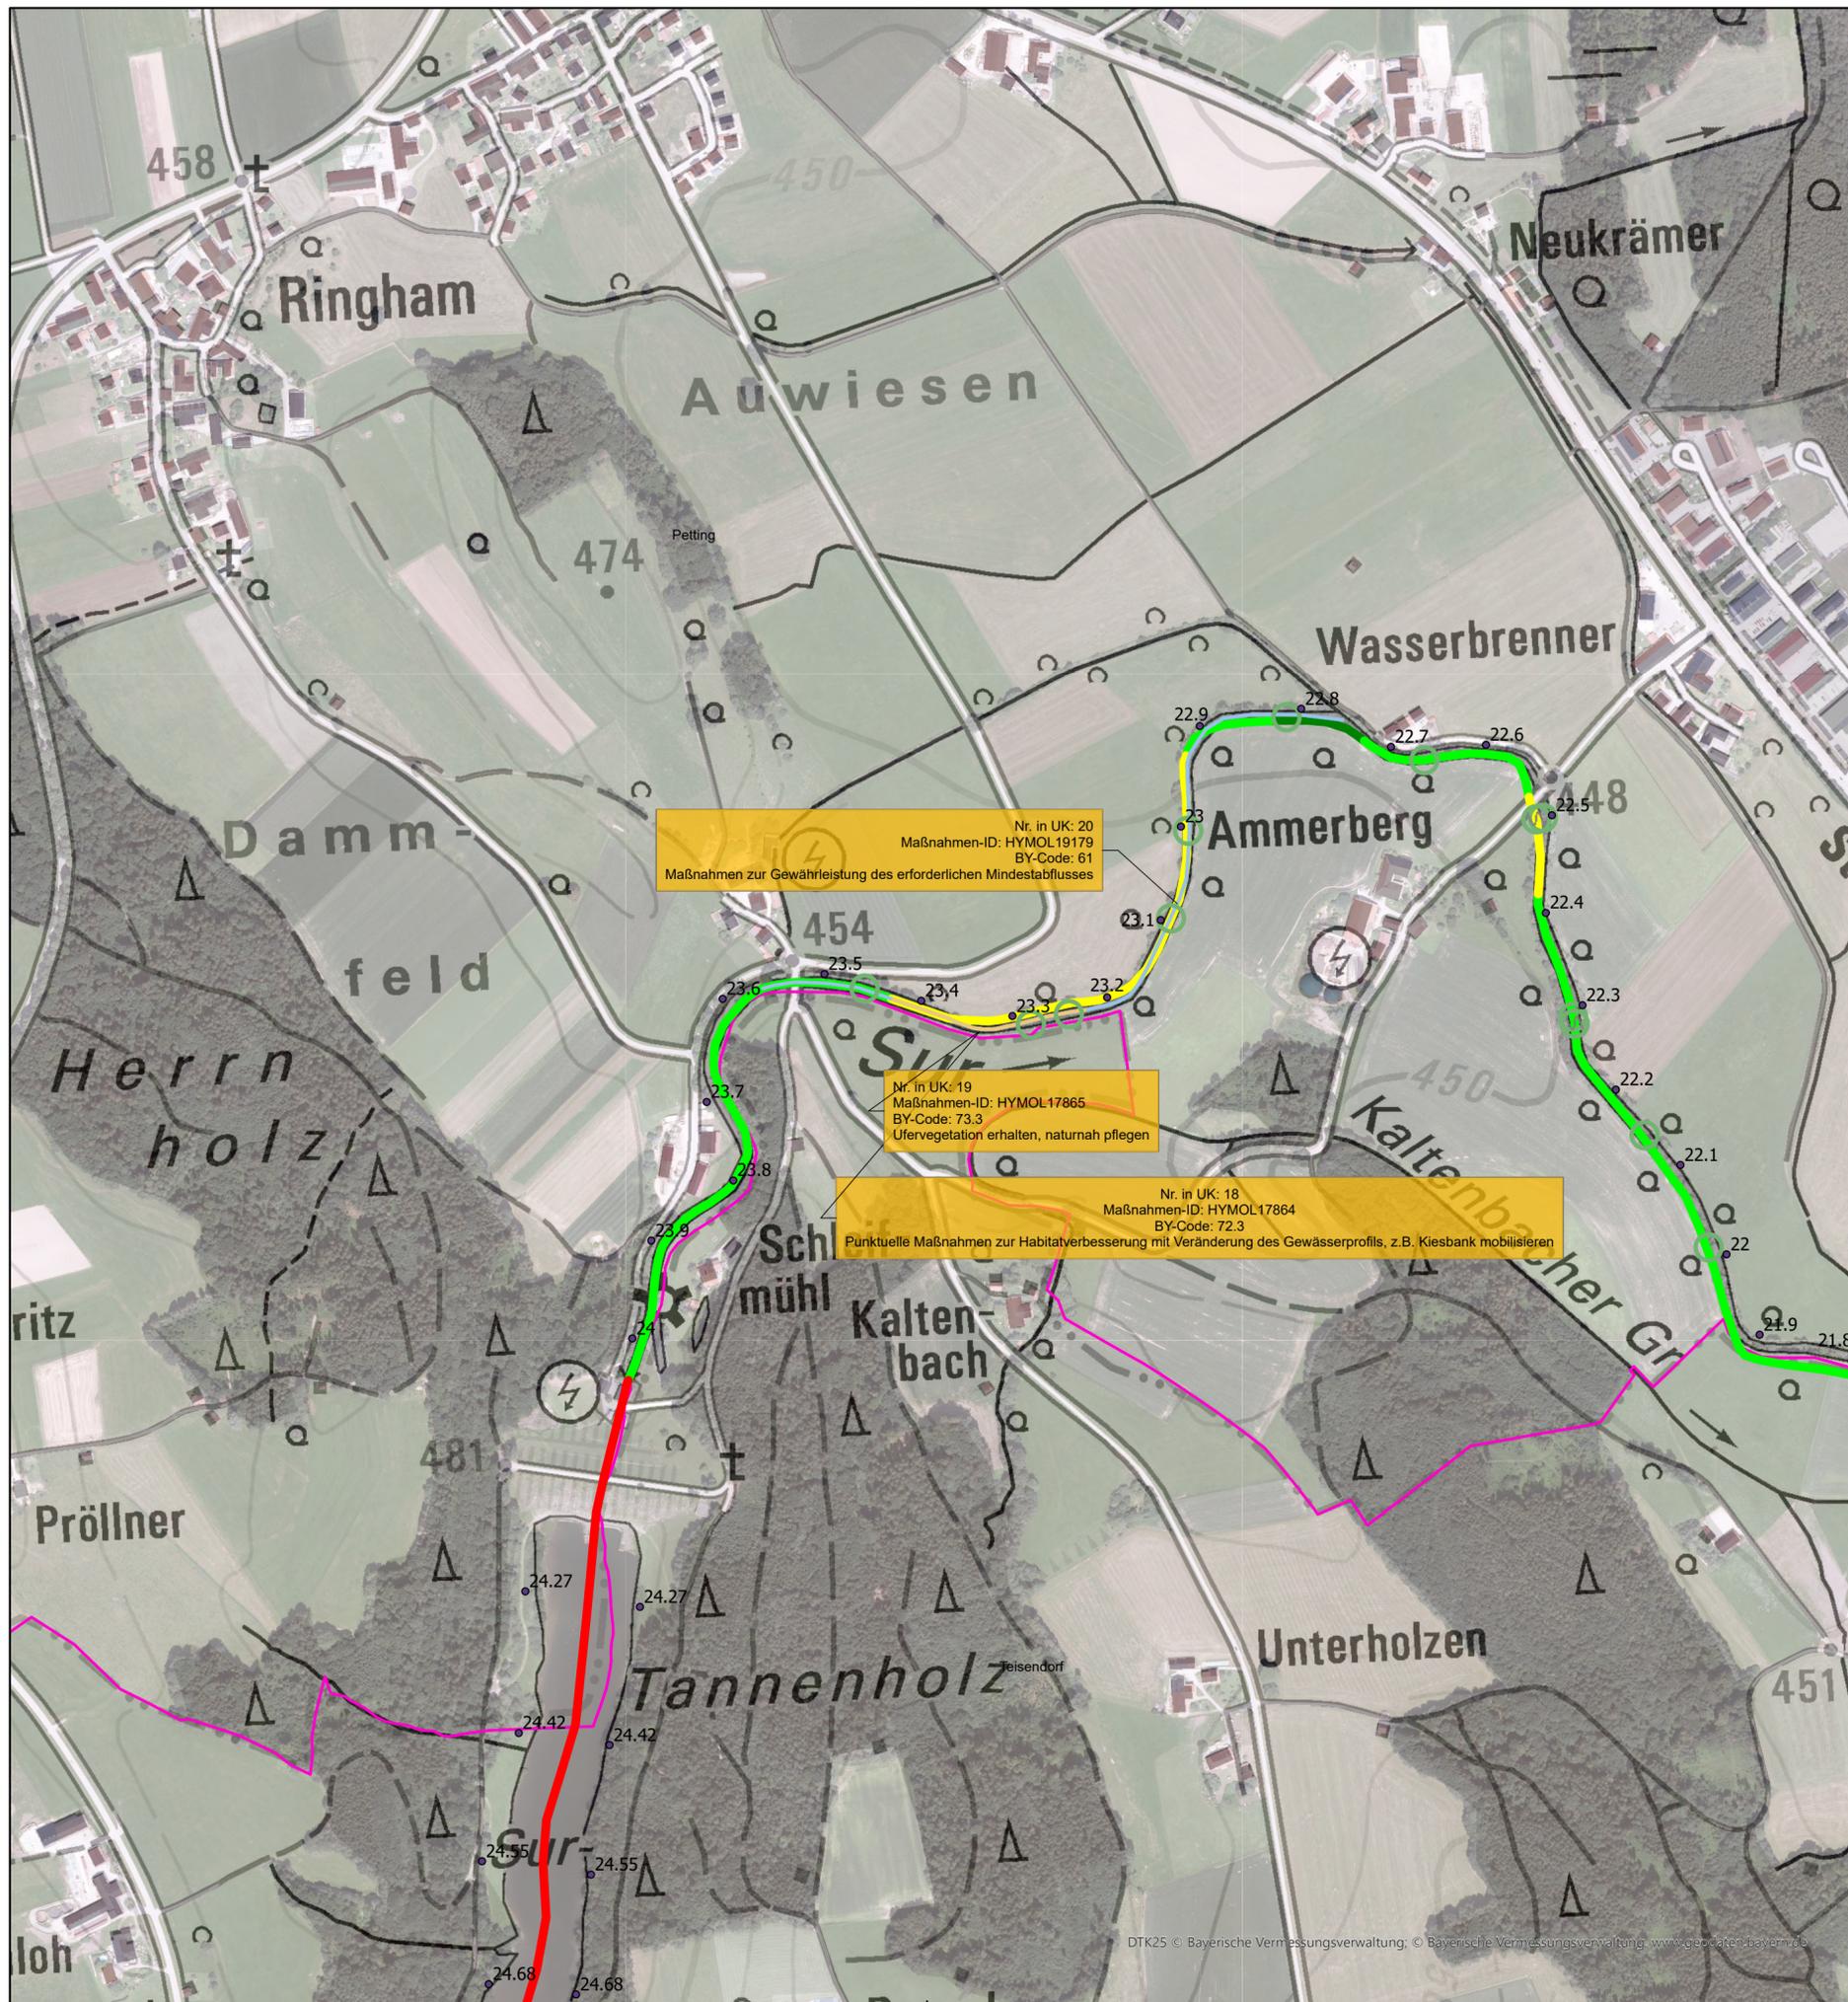

Legende

Gemeindegrenze

Flusskilometer Sur

Gewässerstrukturkartierung 2017

3 - mäßig verändert

4 - deutlich verändert

5 - stark verändert

7 - vollständig verändert

Punktförmige Hymo-Maßnahme (Beschriftung in gelb bei Maßnahmen des aktuellen Umsetzungskonzepts)

abgeschlossen

Fließgewässer - abgeschlossen

Linienförmige Hymo-Maßnahme (Beschriftung in orange bei Maßnahmen des aktuellen Umsetzungskonzepts)


noch nicht begonnen

in Planung

Flusswasserkörper 1_F616

**„Sur, Kleine Sur, Sonnwiesgraben,
Aumühlbach, Mittergraben von
Einmündung Aumühlbach bis Mündung in
die Sur, Laufener Stadtbach.“**

Umsetzungskonzept

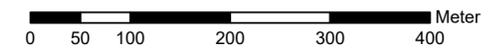


Maßstab: 1:5.000

Geobasisdaten: © Bayerische Vermessungsverwaltung (Darstellung der Flurkarte als Eigentümersnachweis nicht geeignet)



Index	Bemerkung	geänd. am	Name	gepr. am	Name
Vorhaben:		Umsetzungskonzept "Hydromorphologische Maßnahmen" nach EG-WRRL		Anlage: 3	
Vorhabensträger:		Freistaat Bayern		Plan-Nr.: 3.2	
Landkreis:		Berchtesgadener Land und Traunstein		Schutzvermerk/Dateiname: .aprx	
Gemeinde:		Surberg, Teisendorf, Petting, Saaldorf-Surheim, Aining, Freilassing			
Maßstab:	1:5.000	entw.	2024	Hofmann	
		gez.	2024	Hofmann	
		gepr.	2024	Stemmer	
Entwurfsverfasser		Wasserwirtschaftsamt Traunstein			
02.12.2024	gez. Hofmann	19.12.2024	gez. Lederer		
Datum	Unterschrift Entwurfsverfasser	Datum	Unterschrift Vorhabensträger		

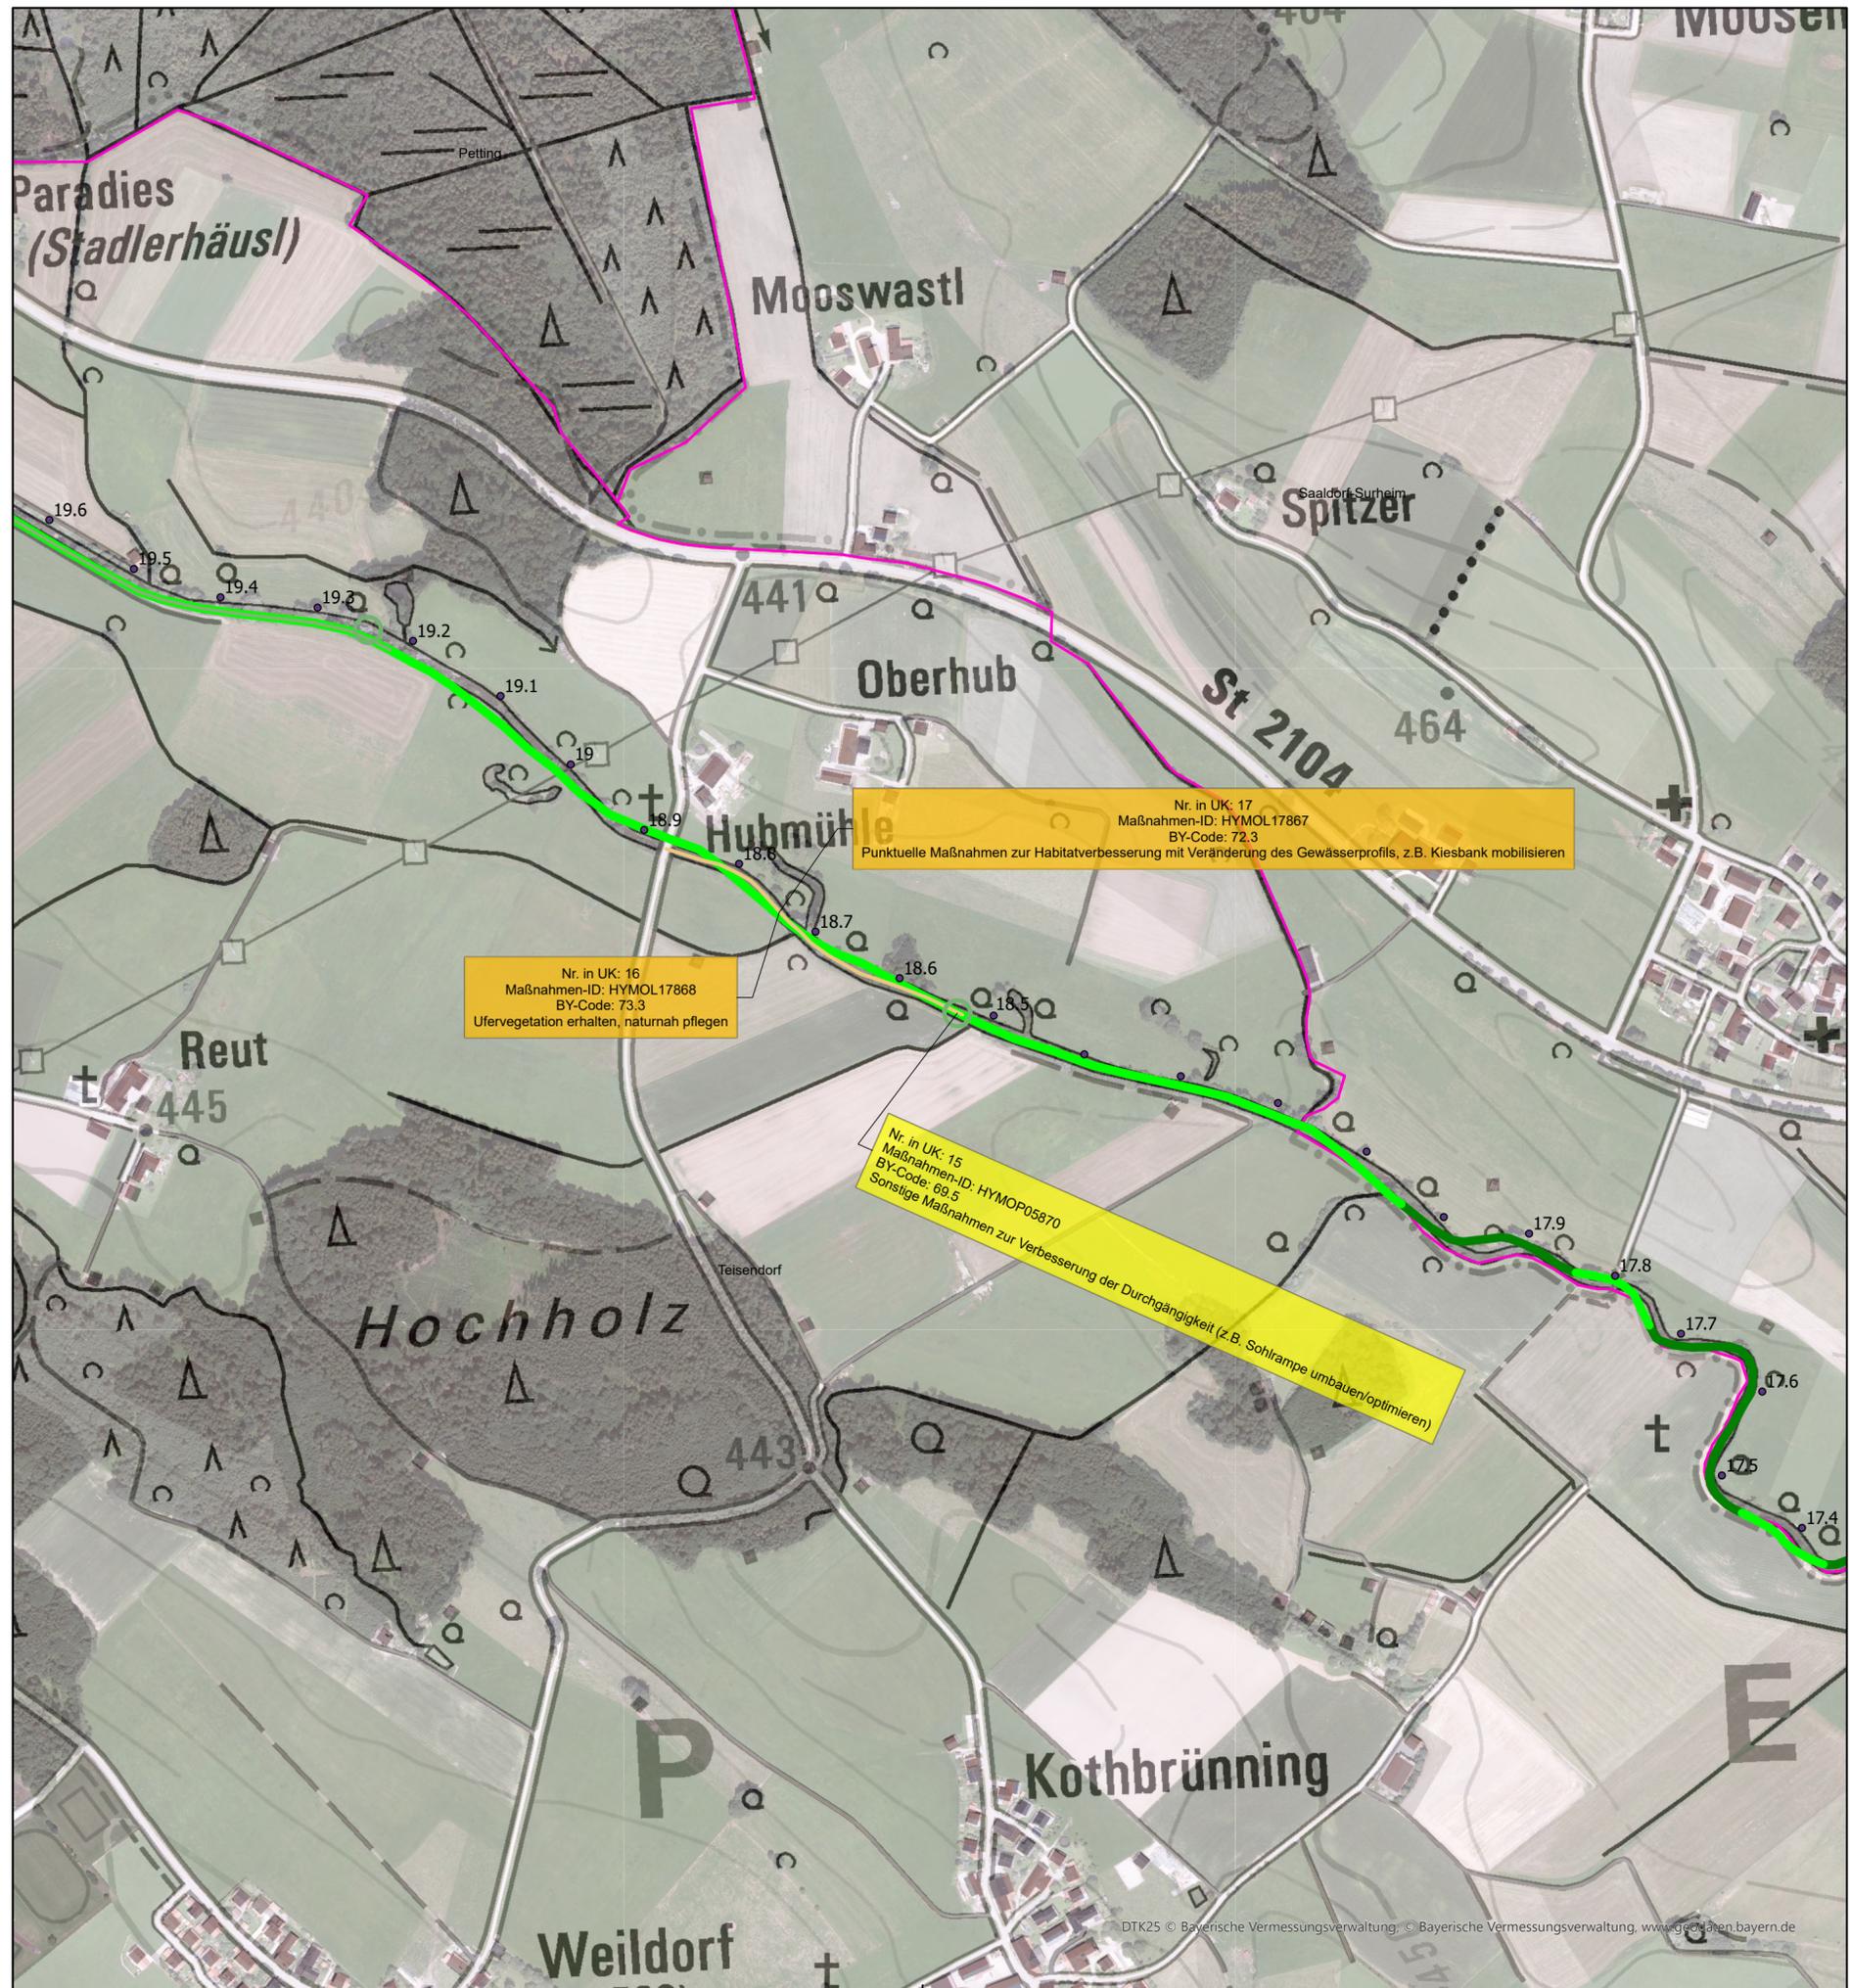

Legende

- Gemeindegrenze
- Flusskilometer Sur

Gewässerstrukturkartierung 2017

- 3 - mäßig verändert
- 4 - deutlich verändert

Punktförmige Hymo-Maßnahme (Beschriftung in gelb bei Maßnahmen des aktuellen Umsetzungskonzepts)

- abgeschlossen


Linienförmige Hymo-Maßnahme (Beschriftung in orange bei Maßnahmen des aktuellen Umsetzungskonzepts)

- in Planung
- abgeschlossen

Flusswasserkörper 1_F616

„Sur, Kleine Sur, Sonn Wiesgraben, Aumühlbach, Mittergraben von Einmündung Aumühlbach bis Mündung in die Sur, Laufener Stadtbach.“


Umsetzungskonzept

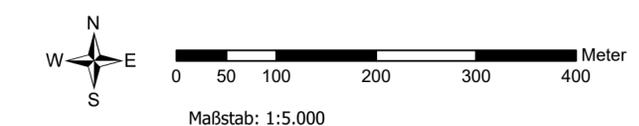

Geobasisdaten: © Bayerische Vermessungsverwaltung (Darstellung der Flurkarte als Eigentümersnachweis nicht geeignet)



Index	Bemerkung	geänd. am	Name	gepr. am	Name
Vorhaben:	Umsetzungskonzept "Hydromorphologische Maßnahmen" nach EG-WRRL		Anlage:	3	
Vorhabenträger:	Freistaat Bayern		Plan-Nr.:	3.3	
Landkreis:	Berchtesgadener Land und Traunstein		Schutzvermerk/Dateiname:		
Gemeinde:	Surberg, Teisendorf, Petting, Saaldorf-Surheim, Ainning, Freilassing				
Maßstab:	1:5.000		entw.	2024	Hofmann
			gez.	2024	Hofmann
			gepr.	2024	Stemmer
Entwurfsverfasser	Wasserwirtschaftsamt Traunstein				
02.12.2024	gez. Hofmann	19.12.2024	gez. Lederer		
Datum	Unterschrift Entwurfsverfasser	Datum	Unterschrift Vorhabenträger		

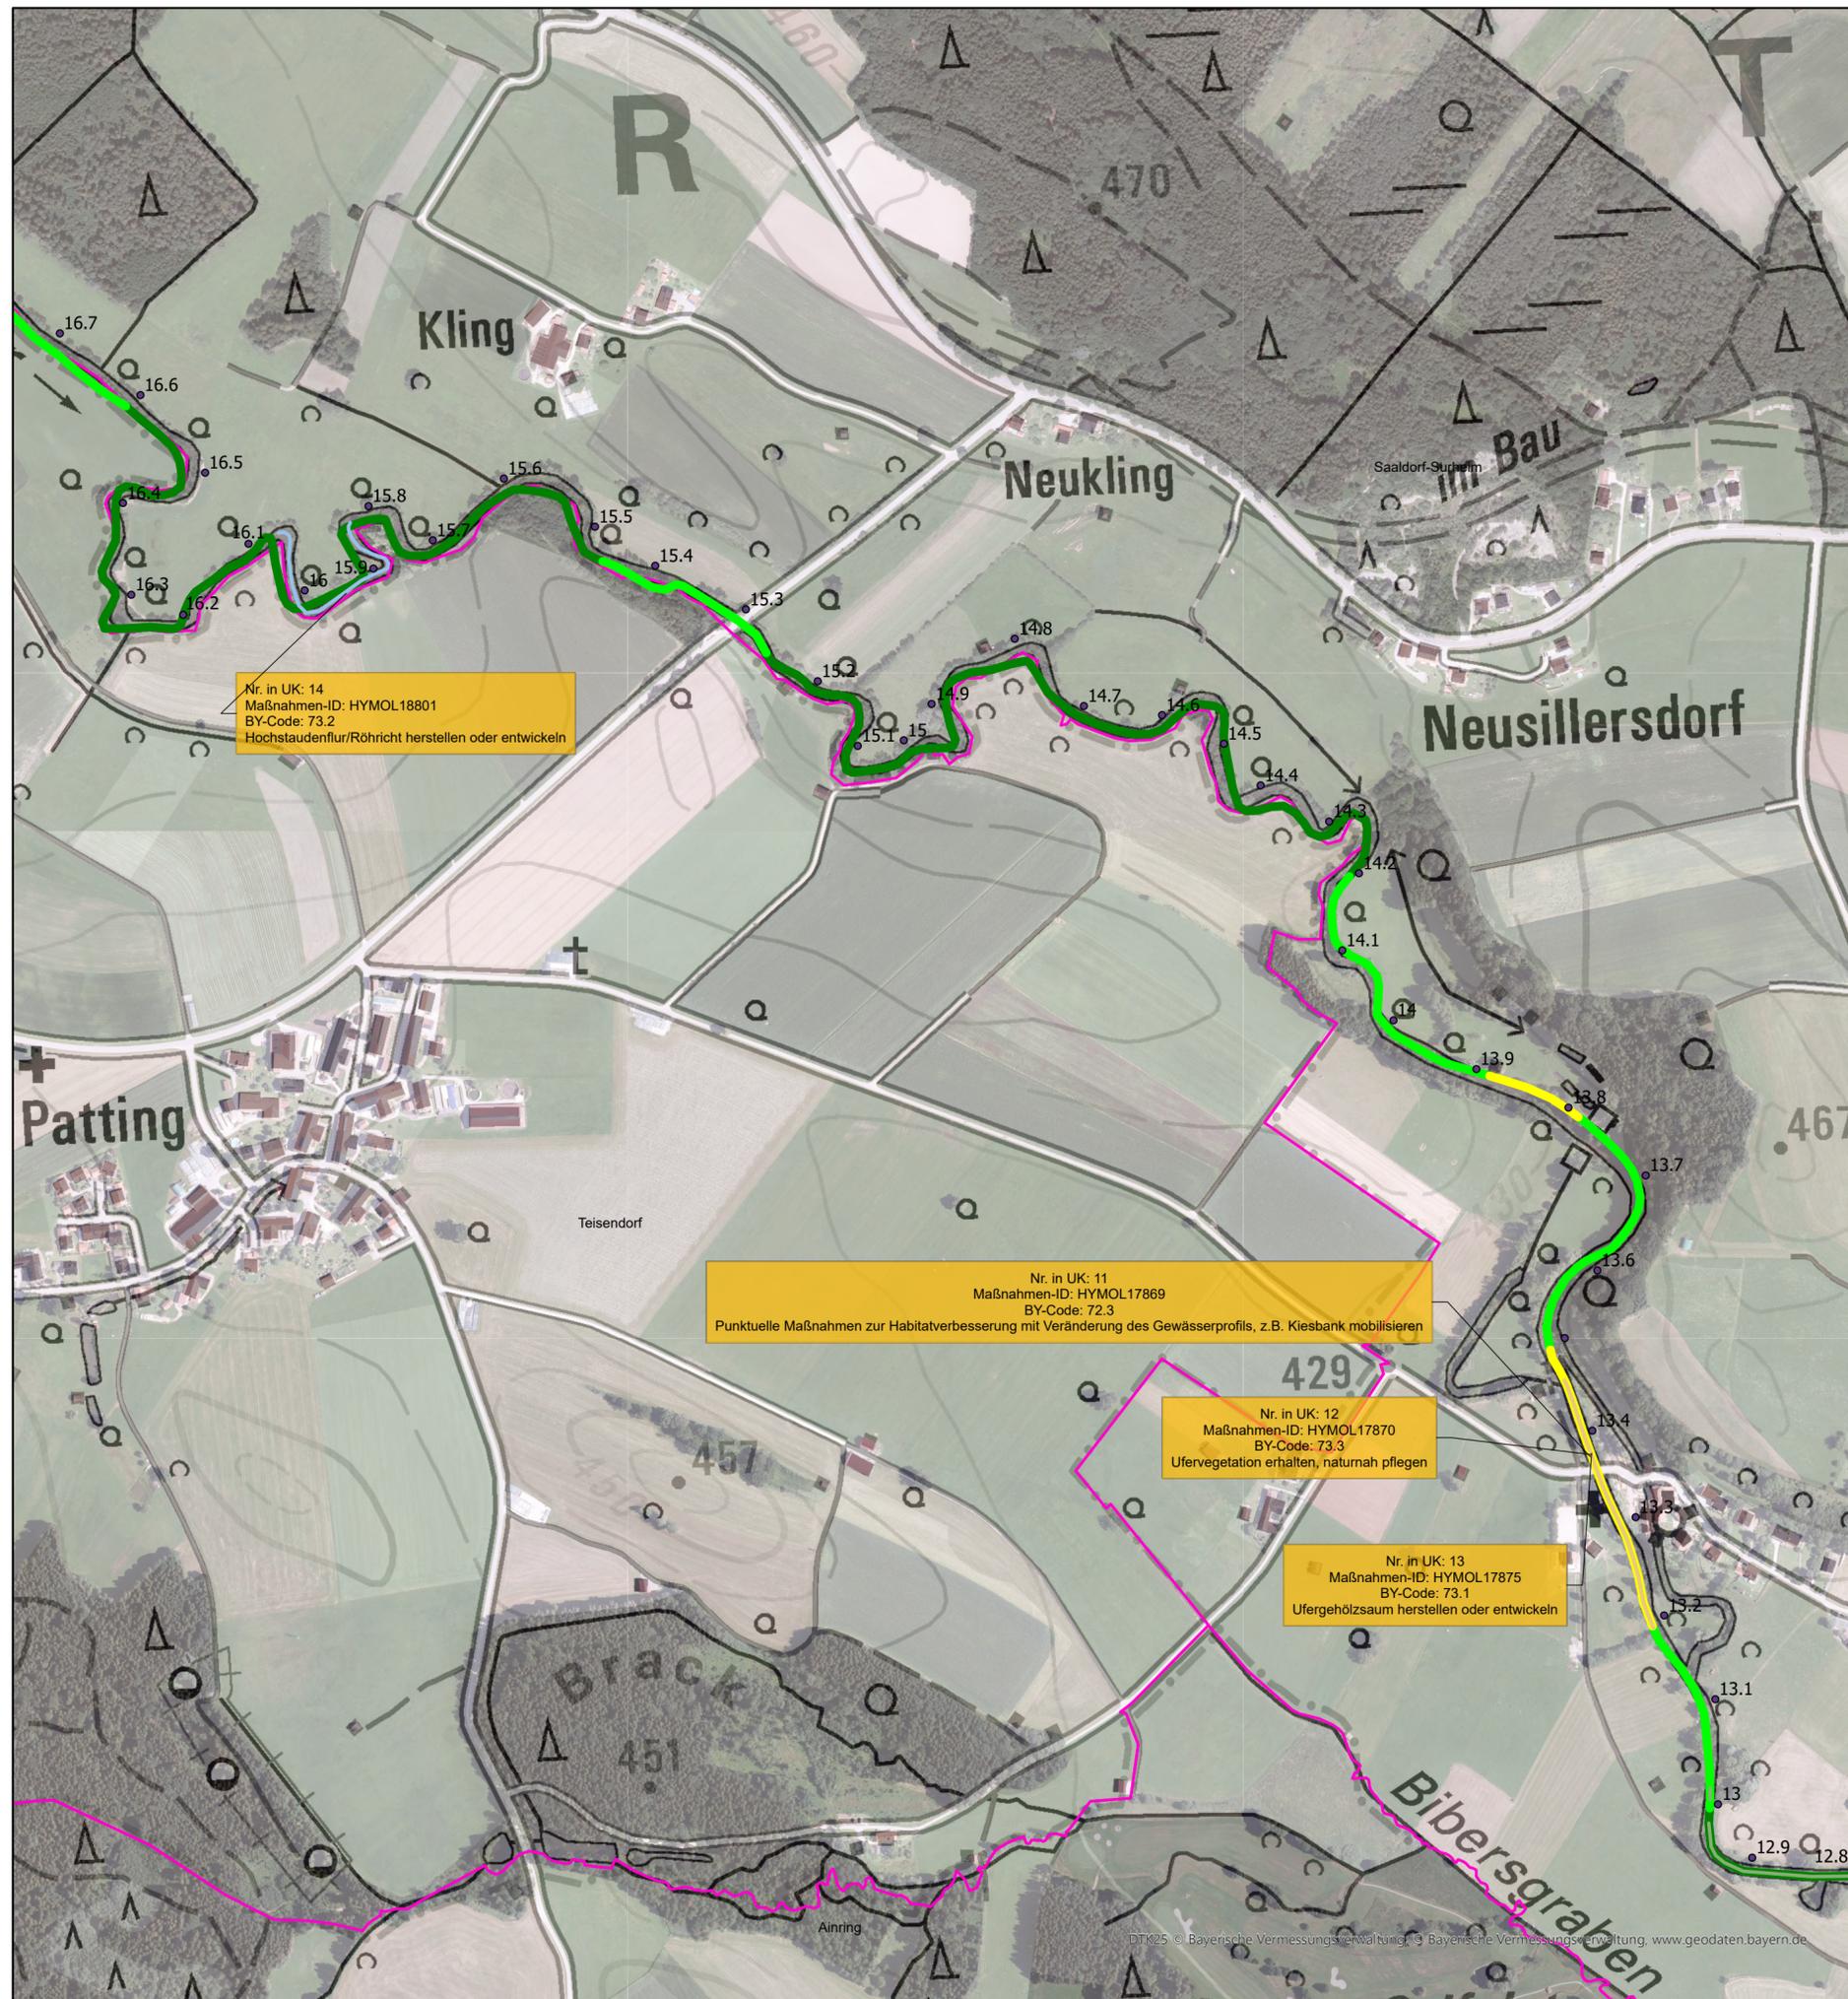

Legende

- Gemeindegrenze
- Flusskilometer Sur

Gewässerstrukturkartierung 2017

- 3 - mäßig verändert
- 4 - deutlich verändert
- 5 - stark verändert


Linienförmige Hymo-Maßnahme (Beschriftung in orange bei Maßnahmen des aktuellen Umsetzungskonzepts)

- noch nicht begonnen
- in Planung
- abgeschlossen

Flusswasserkörper 1_F616

„Sur, Kleine Sur, Sonnwiesgraben, Aumühlbach, Mittergraben von Einmündung Aumühlbach bis Mündung in die Sur, Laufener Stadtbach.“


Umsetzungskonzept

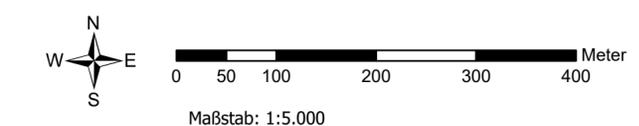

Geobasisdaten: © Bayerische Vermessungsverwaltung (Darstellung der Flurkarte als Eigentümersnachweis nicht geeignet)



Index	Bemerkung	geänd. am	Name	gepr. am	Name
Vorhaben:		Umsetzungskonzept "Hydromorphologische Maßnahmen" nach EG-WRRL		Anlage: 3	
Vorhabenträger:		Freistaat Bayern		Plan-Nr.: 3.4	
Landkreis:		Berchtesgadener Land und Traunstein		Schutzvermerk/Dateiname: .aprx	
Gemeinde:		Surberg, Teisendorf, Patting, Saaldorf-Surheim, Ainring, Freilassing			
Maßstab:	1:5.000		entw. 2024	Hofmann	
			gez. 2024	Hofmann	
			gepr. 2024	Stemmer	
Entwurfsverfasser:		Wasserwirtschaftsamt Traunstein			
02.12.2024	gez. Hofmann	19.12.2024	gez. Lederer		
Datum	Unterschrift Entwurfsverfasser	Datum	Unterschrift Vorhabenträger		

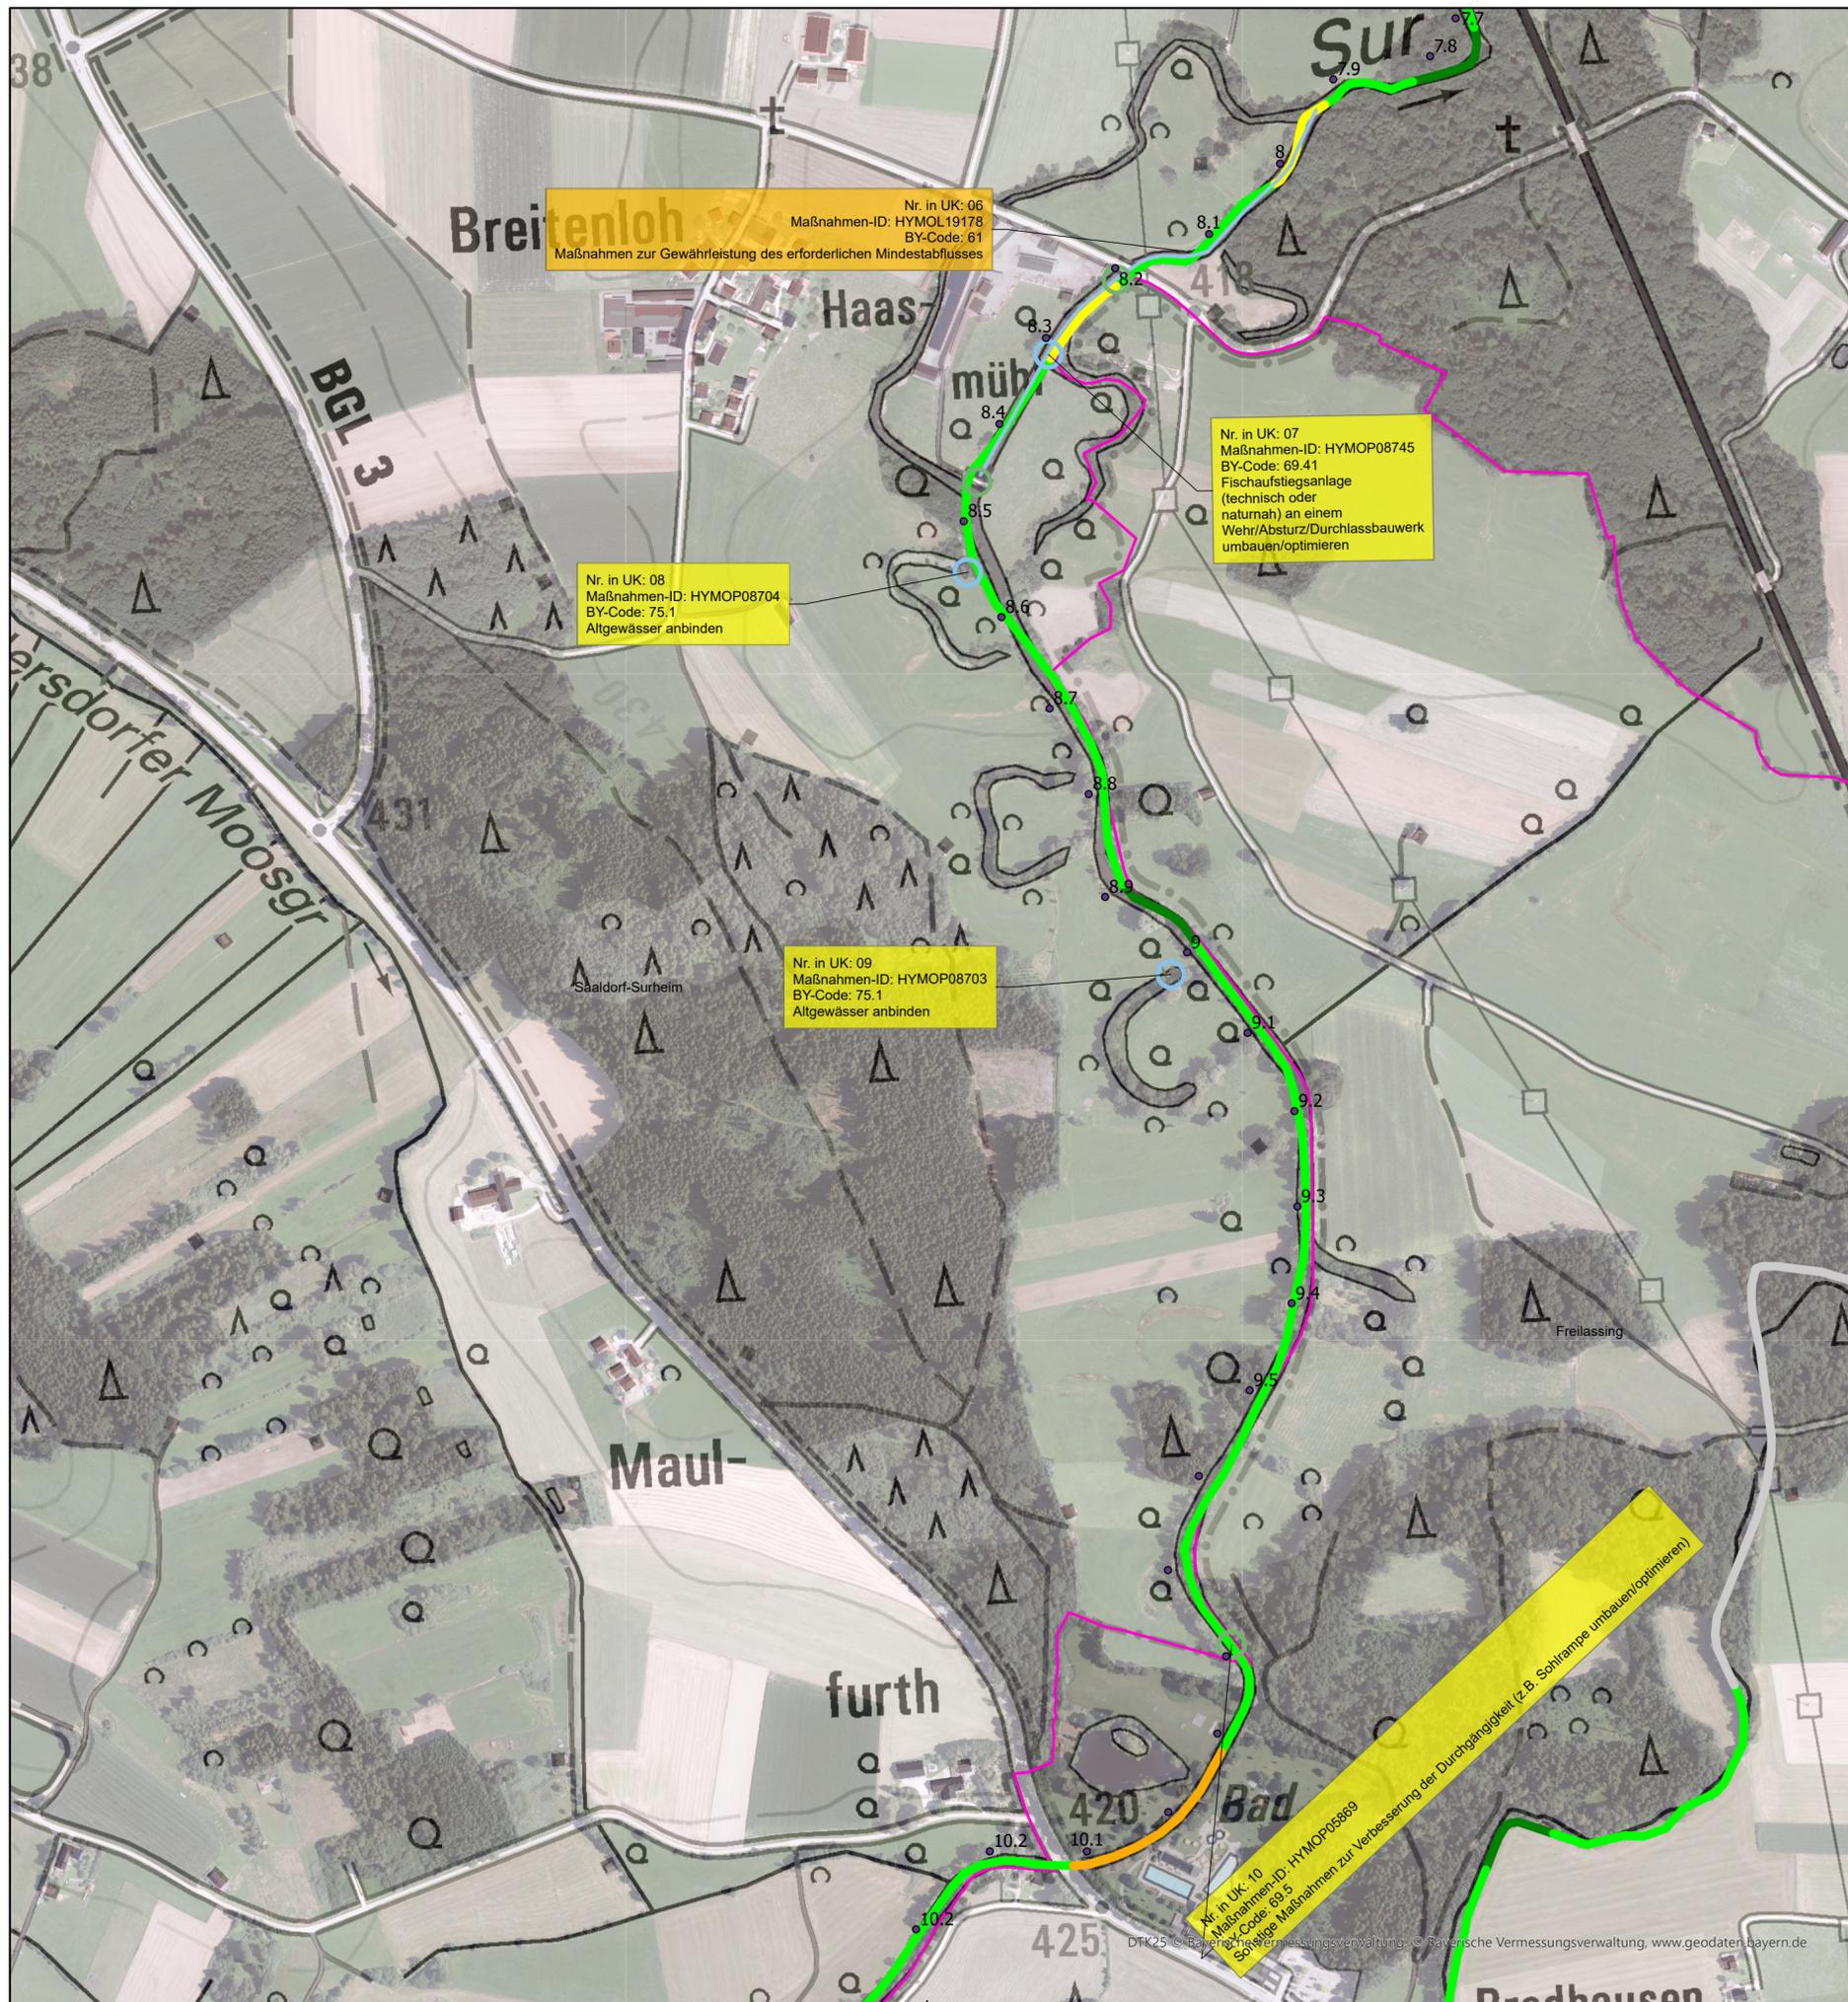

Legende

Gemeindegrenze

Flusskilometer Sur

Gewässerstrukturkartierung 2017

3 - mäßig verändert

4 - deutlich verändert

5 - stark verändert

6 - sehr stark verändert

keine Bewertung

Punktförmige Hymo-Maßnahme (Beschriftung in gelb bei Maßnahmen des aktuellen Umsetzungskonzepts)

noch nicht begonnen

abgeschlossen

Fließgewässer - noch nicht begonnen


Linienförmige Hymo-Maßnahme (Beschriftung in orange bei Maßnahmen des aktuellen Umsetzungskonzepts)

noch nicht begonnen

Flusswasserkörper 1_F616

**„Sur, Kleine Sur, Sonnwiesgraben,
Aumühlbach, Mittergraben von
Einmündung Aumühlbach bis Mündung in
die Sur, Laufener Stadtbach.“**


Umsetzungskonzept

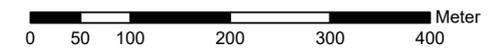

Maßstab: 1:5.000

Geobasisdaten: © Bayerische Vermessungsverwaltung (Darstellung der Flurkarte als Eigentüernachweis nicht geeignet)

Index	Bemerkung	geänd. am	Name	gepr. am	Name
Vorhaben:	Umsetzungskonzept "Hydromorphologische Maßnahmen" nach EG-WRRL		Anlage:	3	
Vorhabenträger:	Freistaat Bayern		Plan-Nr.:	3.5	
Landkreis:	Berchtesgadener Land und Traunstein		Schutzvermerk/Dateiname:		
Gemeinde:	Surberg, Teisendorf, Petting, Saaldorf-Surheim, Ainning, Freilassing				
Maßstab:	1:5.000		entw.	2024	Hofmann
			gez.	2024	Hofmann
			gepr.	2024	Stemmer
Entwurfsverfasser	Wasserwirtschaftsamt Traunstein				
02.12.2024	gez. Hofmann	19.12.2024	gez. Lederer		
Datum	Unterschrift Entwurfsverfasser	Datum	Unterschrift Vorhabenträger		

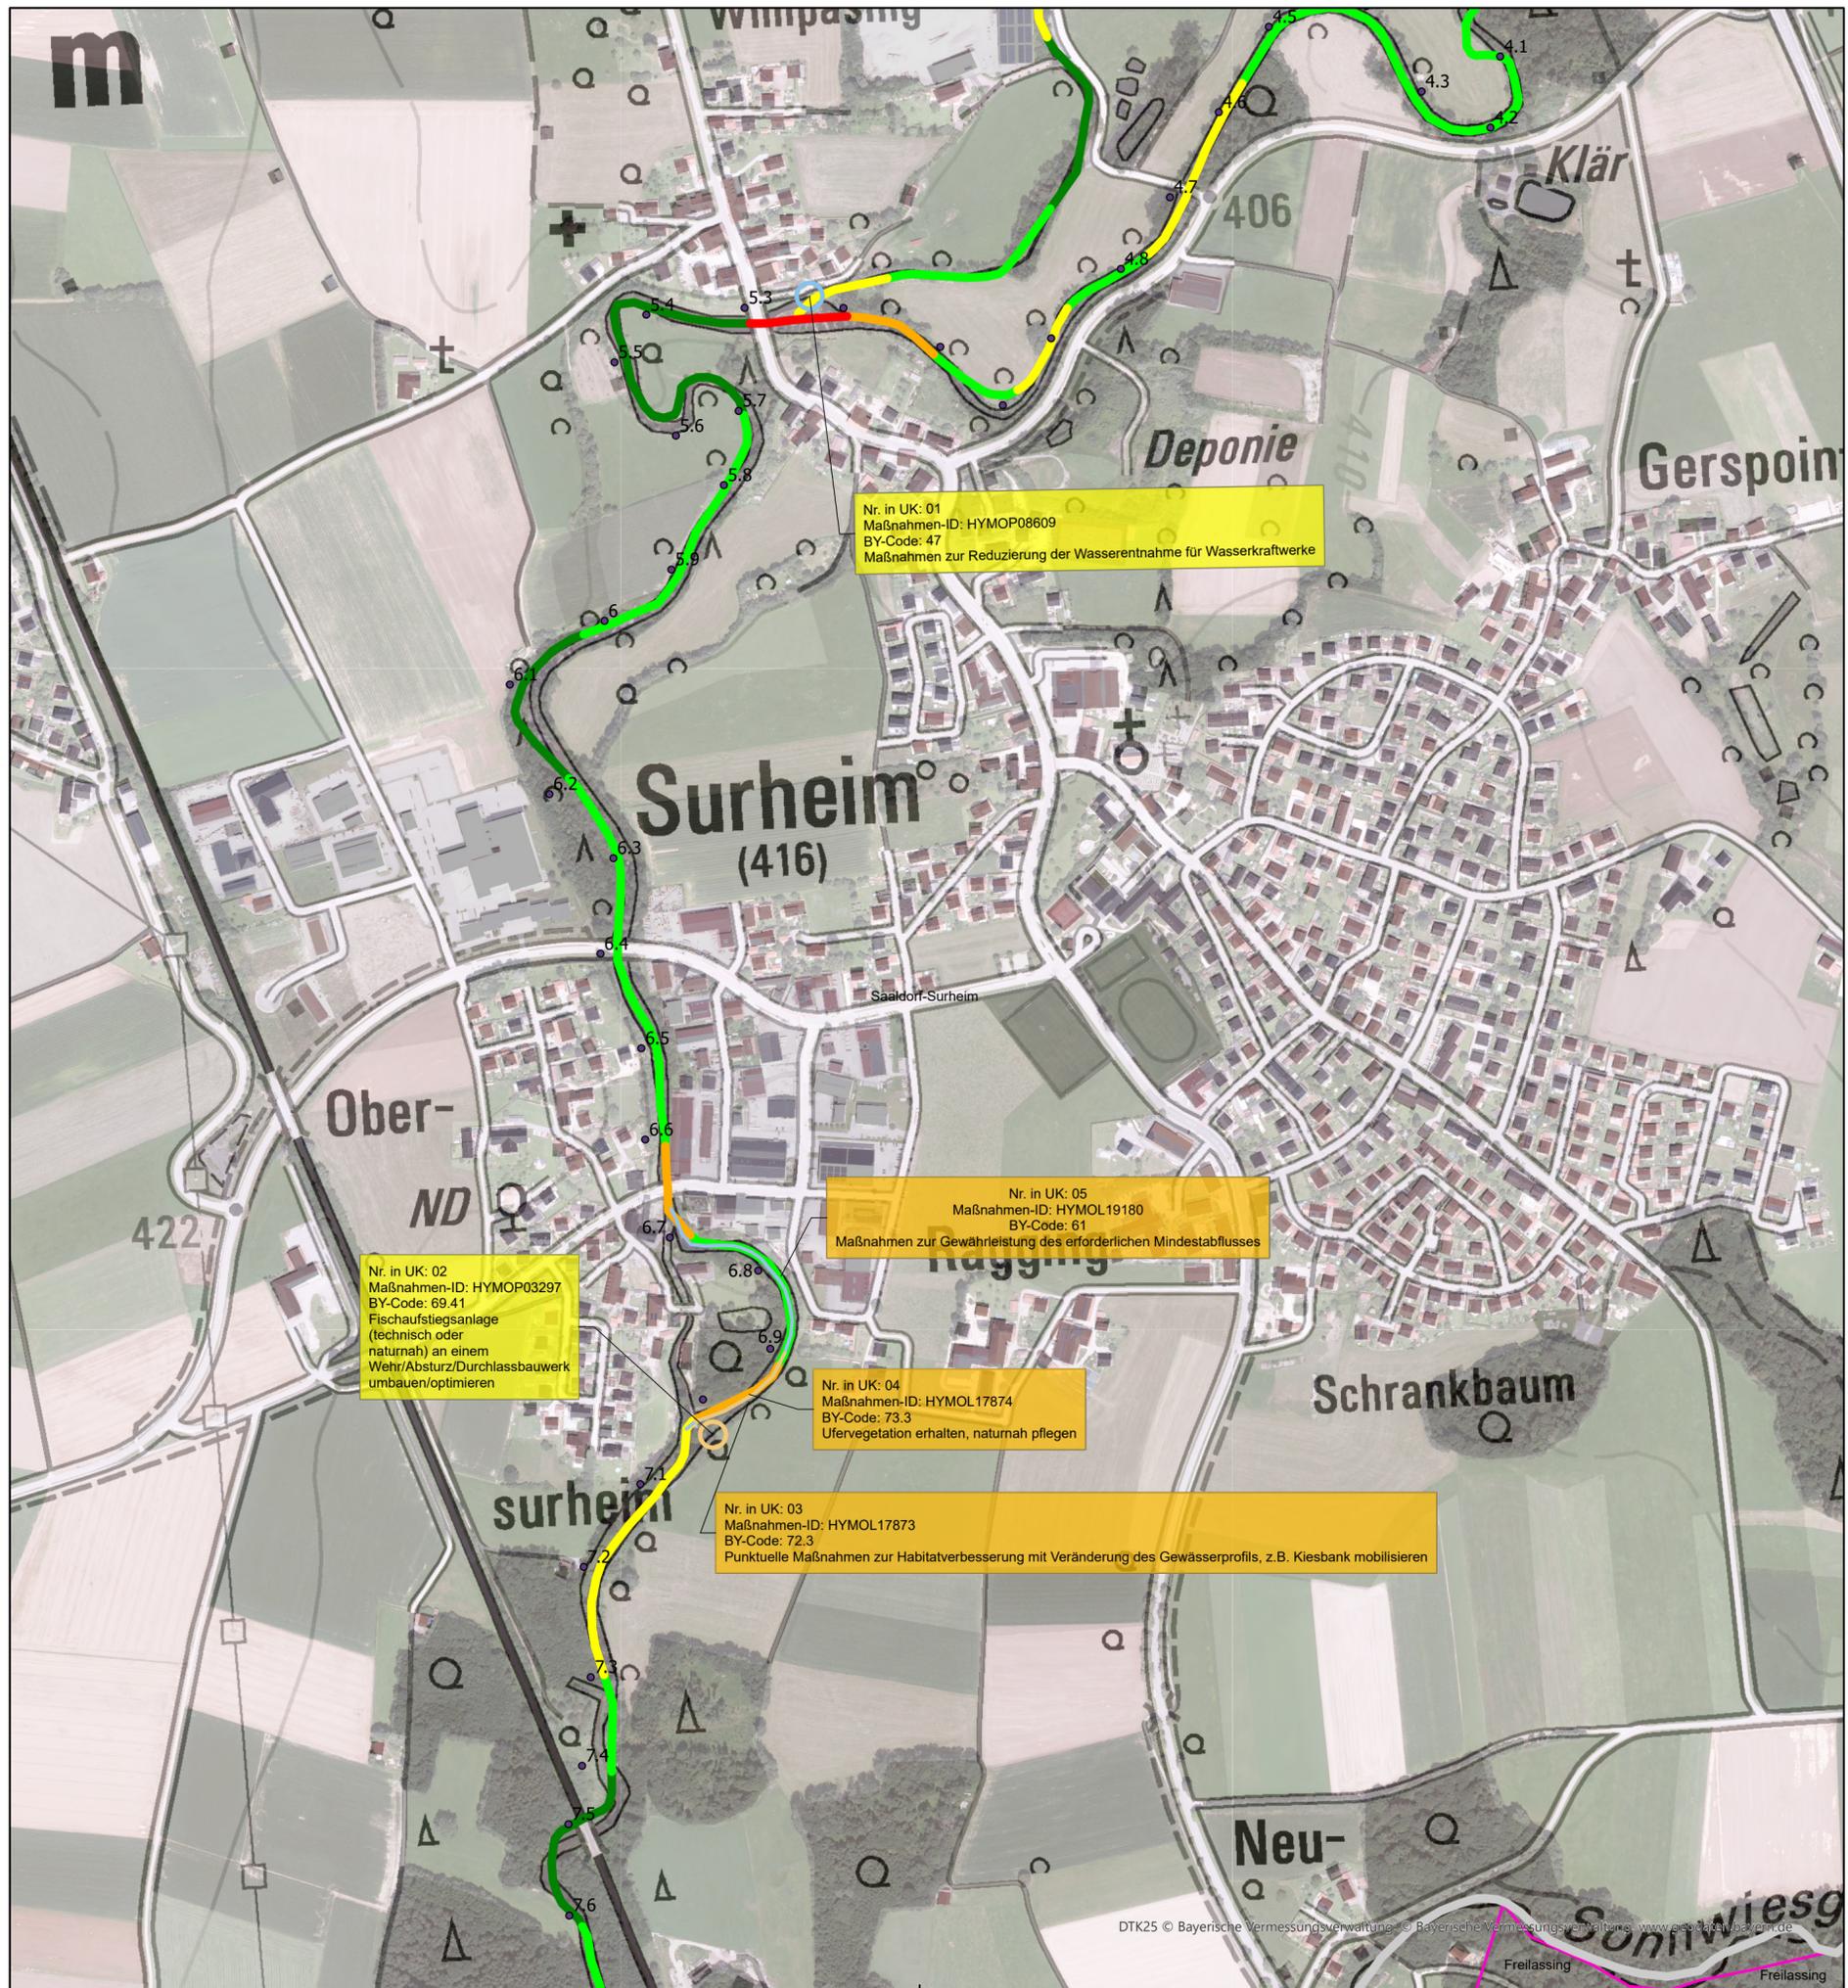

Legende

- Gemeindegrenze
- Flusskilometer Sur

Gewässerstrukturkartierung 2017

- 3 - mäßig verändert
- 4 - deutlich verändert
- 5 - stark verändert
- 6 - sehr stark verändert
- 7 - vollständig verändert
- keine Bewertung

Punktförmige Hymo-Maßnahme (Beschriftung in gelb bei Maßnahmen des aktuellen Umsetzungskonzepts)

- noch nicht begonnen
- in Planung


Linienförmige Hymo-Maßnahme (Beschriftung in orange bei Maßnahmen des aktuellen Umsetzungskonzepts)

- noch nicht begonnen
- in Planung

Flusswasserkörper 1_F616

„Sur, Kleine Sur, Sonnwiesgraben, Aumühlbach, Mittergraben von Einmündung Aumühlbach bis Mündung in die Sur, Laufener Stadtbach.“

Umsetzungskonzept

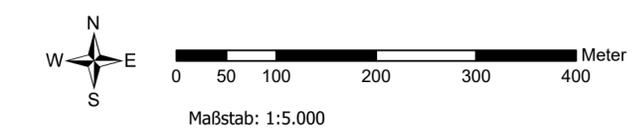

Geobasisdaten: © Bayerische Vermessungsverwaltung (Darstellung der Flurkarte als Eigentümersnachweis nicht geeignet)



Index	Bemerkung	geänd. am	Name	gepr. am	Name
Vorhaben:	Umsetzungskonzept "Hydromorphologische Maßnahmen" nach EG-WRRL		Anlage:	3	
Vorhabenträger:	Freistaat Bayern		Plan-Nr.:	3.6	
Landkreis:	Berchtesgadener Land und Traunstein		Schutzvermerk/Dateiname:		
Gemeinde:	Surberg, Teisendorf, Petting, Saaldorf-Surheim, Ainning, Freilassing				
Maßstab:	1:5.000		entw.	2024	Hofmann
			gez.	2024	Hofmann
			gepr.	2024	Stemmer
Entwurfsverfasser	Wasserwirtschaftsamt Traunstein				
02.12.2024	gez. Hofmann	19.12.2024	gez. Lederer		
Datum	Unterschrift Entwurfsverfasser	Datum	Unterschrift Vorhabenträger		