



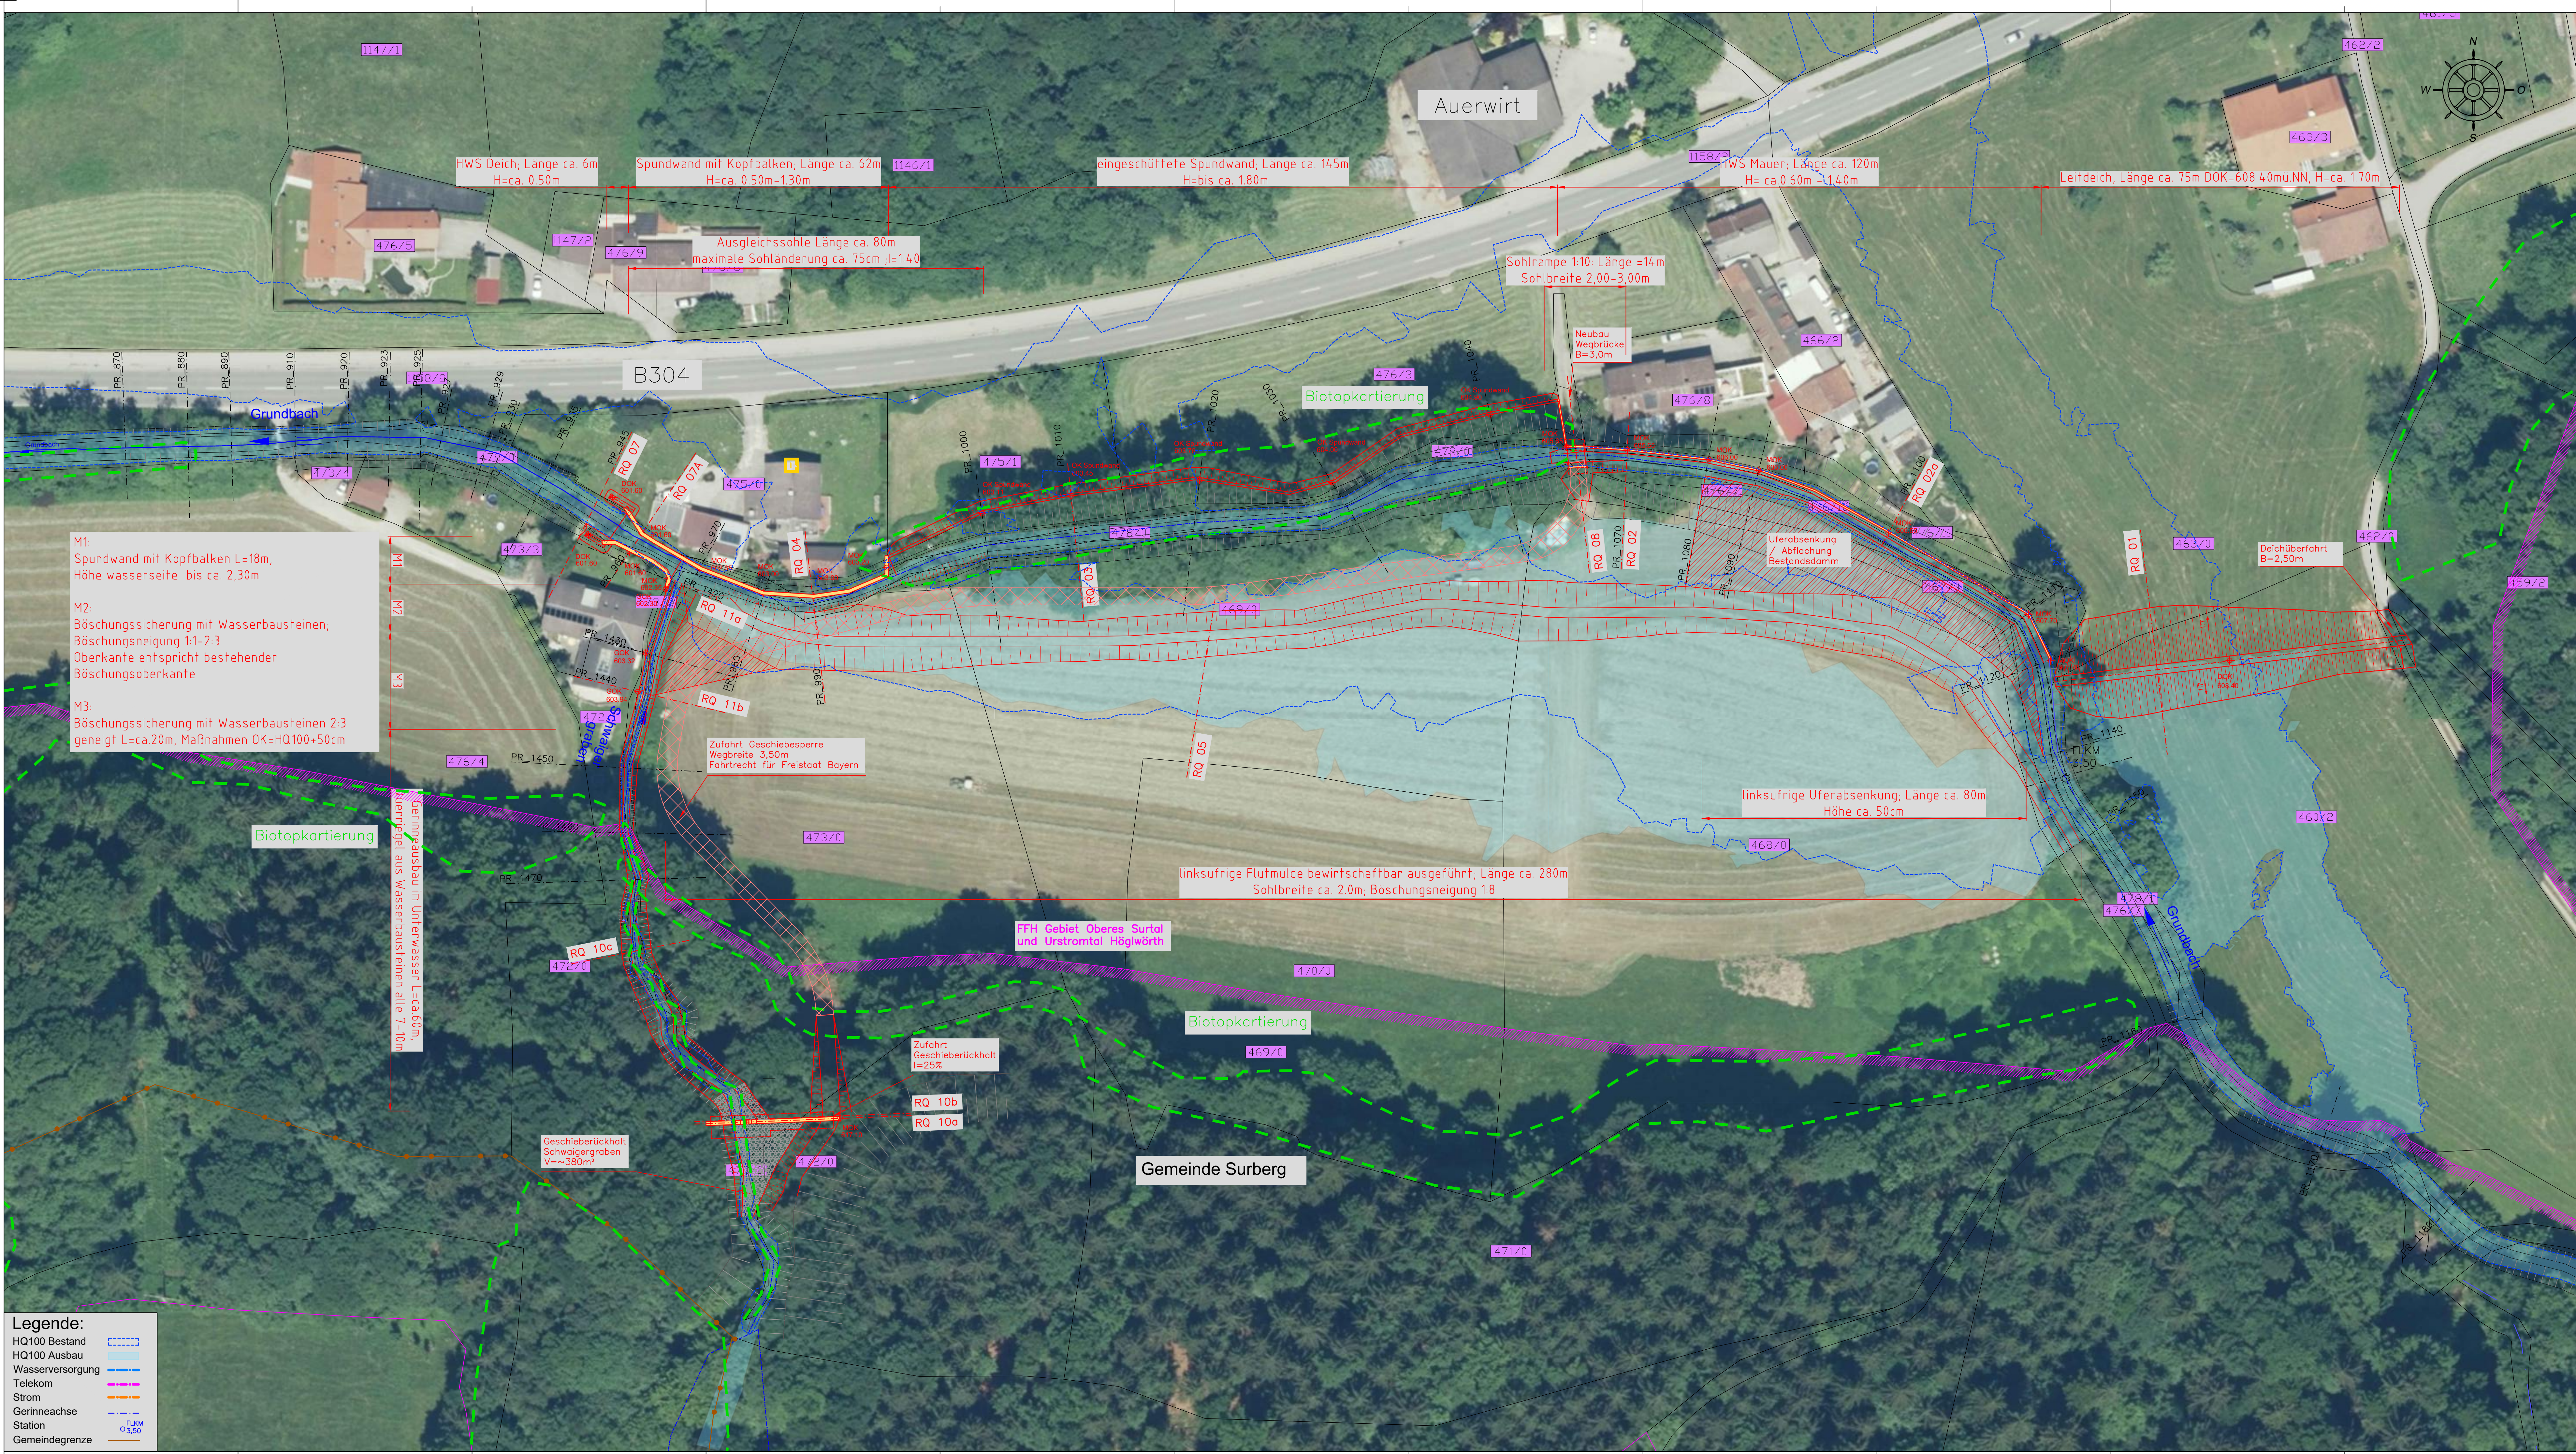

Hochwasserschutz Grundbach

Ausbau Ortsteil Au
Gemeinde Surberg

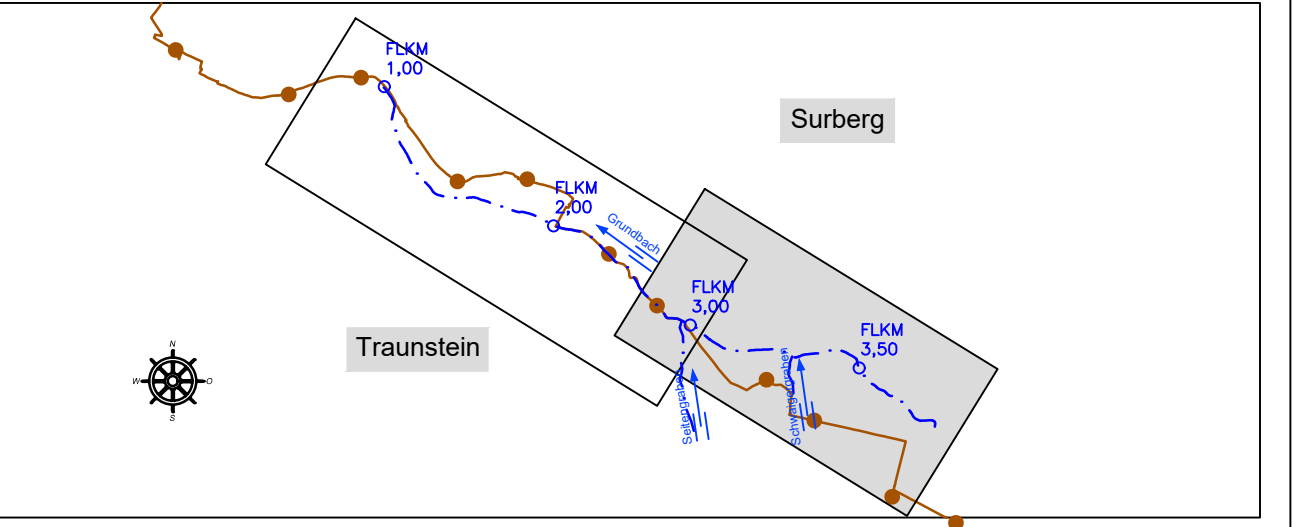

a		Neue Lage Leideich Hinterleiten u. Zufahrt Geschiebesperre	31.01.2025	MST	31.01.2025	RC
Index	Bemerkung	geänd. am	Name	gepr. am	Name	
Vorhaben:	Hochwasserschutz, Grundbach Ausbau Ortsteil Au Gew. III. Ordnung, Wildbach	Anlage:				
Vorhabensträger:	Freistaat Bayern	Plan-Nr.: E02.1				
Landkreis:	Traunstein	Schutzvermerk/Dateiname: 2015045				
Gemeinde:	Surberg	entw. MST				
Maßstab:	Lageplan	gez. MST				
1 : 500	Massnahmen	gepr. RC				

Entwurfsverfasser

Datum 31.01.2025

Unterschrift Entwurfsverfasser

Datum 31.01.2025

Unterschrift Vorhabensträger

Geobasisdaten: © Bayerische Vermessungsverwaltung (Darstellung der Flurkarte als Eigentumsnachweis nicht geeignet)