


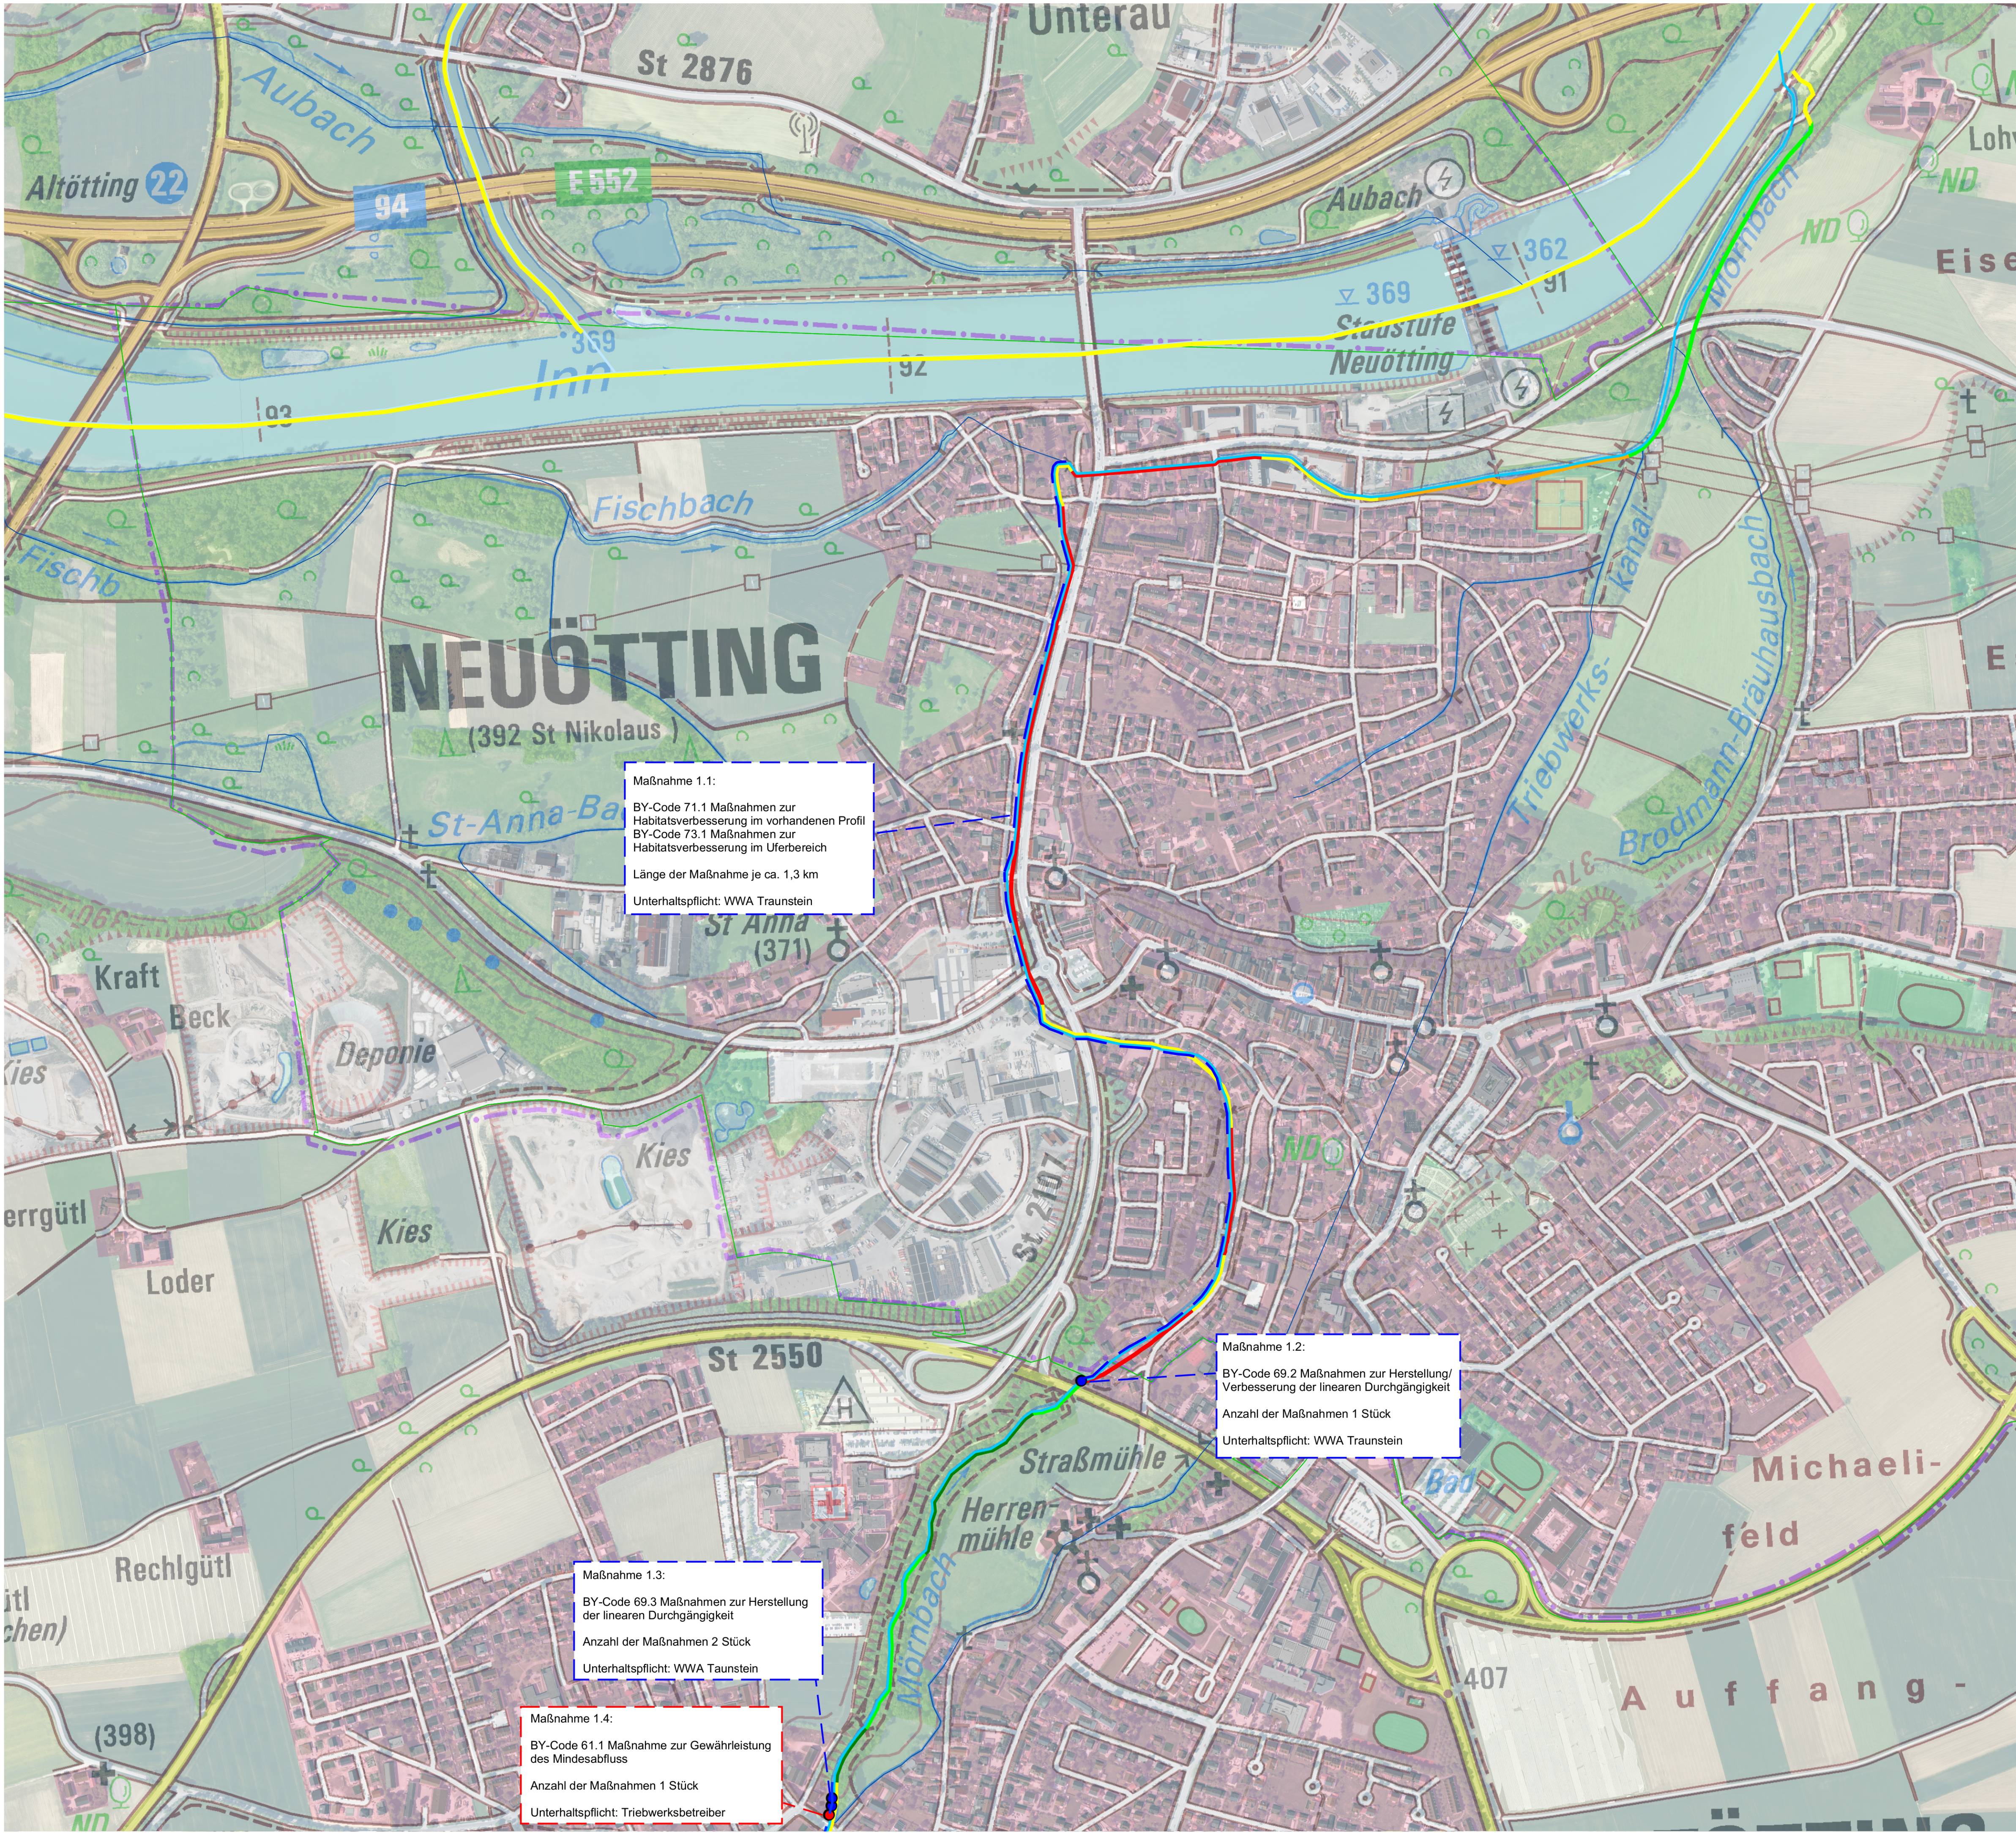

Legende

Maßnahmen WWA

Maßnahmen Kommunen

Maßnahmen Betreiber

GSK Flgw 2017 - Gesamtbewertung

- 1 - unverändert
- 2 - gering verändert
- 3 - mäßig verändert
- 4 - deutlich verändert
- 5 - stark verändert
- 6 - sehr stark verändert
- 7 - vollständig verändert
- keine Bewertung

Flusswasserkörper

Mörnbach, Sickenbach, Kastler Gieß (FWK 1_F571)

Fließgewässer-Achse (2016)

Widmung

- Gewässer I. Ordnung (Bundeswasserstraße)
- Gewässer I. Ordnung nach Landesrecht
- Gewässer II. Ordnung
- Gewässer III. Ordnung und sonstige
- unbekannt

Landkreisgrenze


Gemeindegrenze

Landkreisgrenze

Gemeindegrenze

Flusswasserkörper 1_571
"Mörnbach, Sickenbach, Kastler Gieß"
Umsetzungskonzept

0 50 100 m

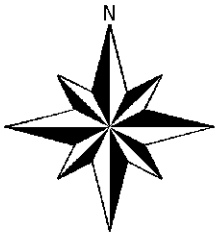

Index	Bemerkung	geänd. am	Name	gepr. am	Name
Vorhaben:	Umsetzungskonzept "Hydromorphologische Maßnahmen"		Anlage:	3.1	
Vorhabensträger:	Wasserwirtschaftsamt Traunstein		Plan-Nr.:	M 1	
Landkreis:	Altötting		Schutzvermerk/Dateiname:	Anlage 3-1_UK Moernbach	
Gemeinde:	Neuötting		entw.	18.03.2022	Hintersticker
Vorhabenskenzeichen (VAL):			gez.	18.03.2022	Hintersticker
Maßstab:			gepr.		
1 : 5000	Maßnahmenplan				
Entwurfsverfasser					
28.04.2022	gez. Maltan	29.04.2022	gez. Raith		
Überrichter	Unterschrift Entwurfsverfasser	Überrichter	Unterschrift Vorhabensträger		